


Pielikums - Komisijas 16.09.2020.ēnumam Nr. 1510

**DZĪVOJAMĀS MĀJAS FRIDRIHA CANDERA IELĀ 25, RĪGĀ, FUNKCIJONĀLI NEPIECIEŠAMĀ ZEMESGABALA ROBEŽĀS ESOŠO ZEMES VIENĪBU AR KADASTRA APZĪMĒJUMIEM 01000750872 UN 01000750434 ROBEŽU NOTEIKŠANAS PROJEKTS**

**APZĪMĒJUMI PLĀNĀ:**

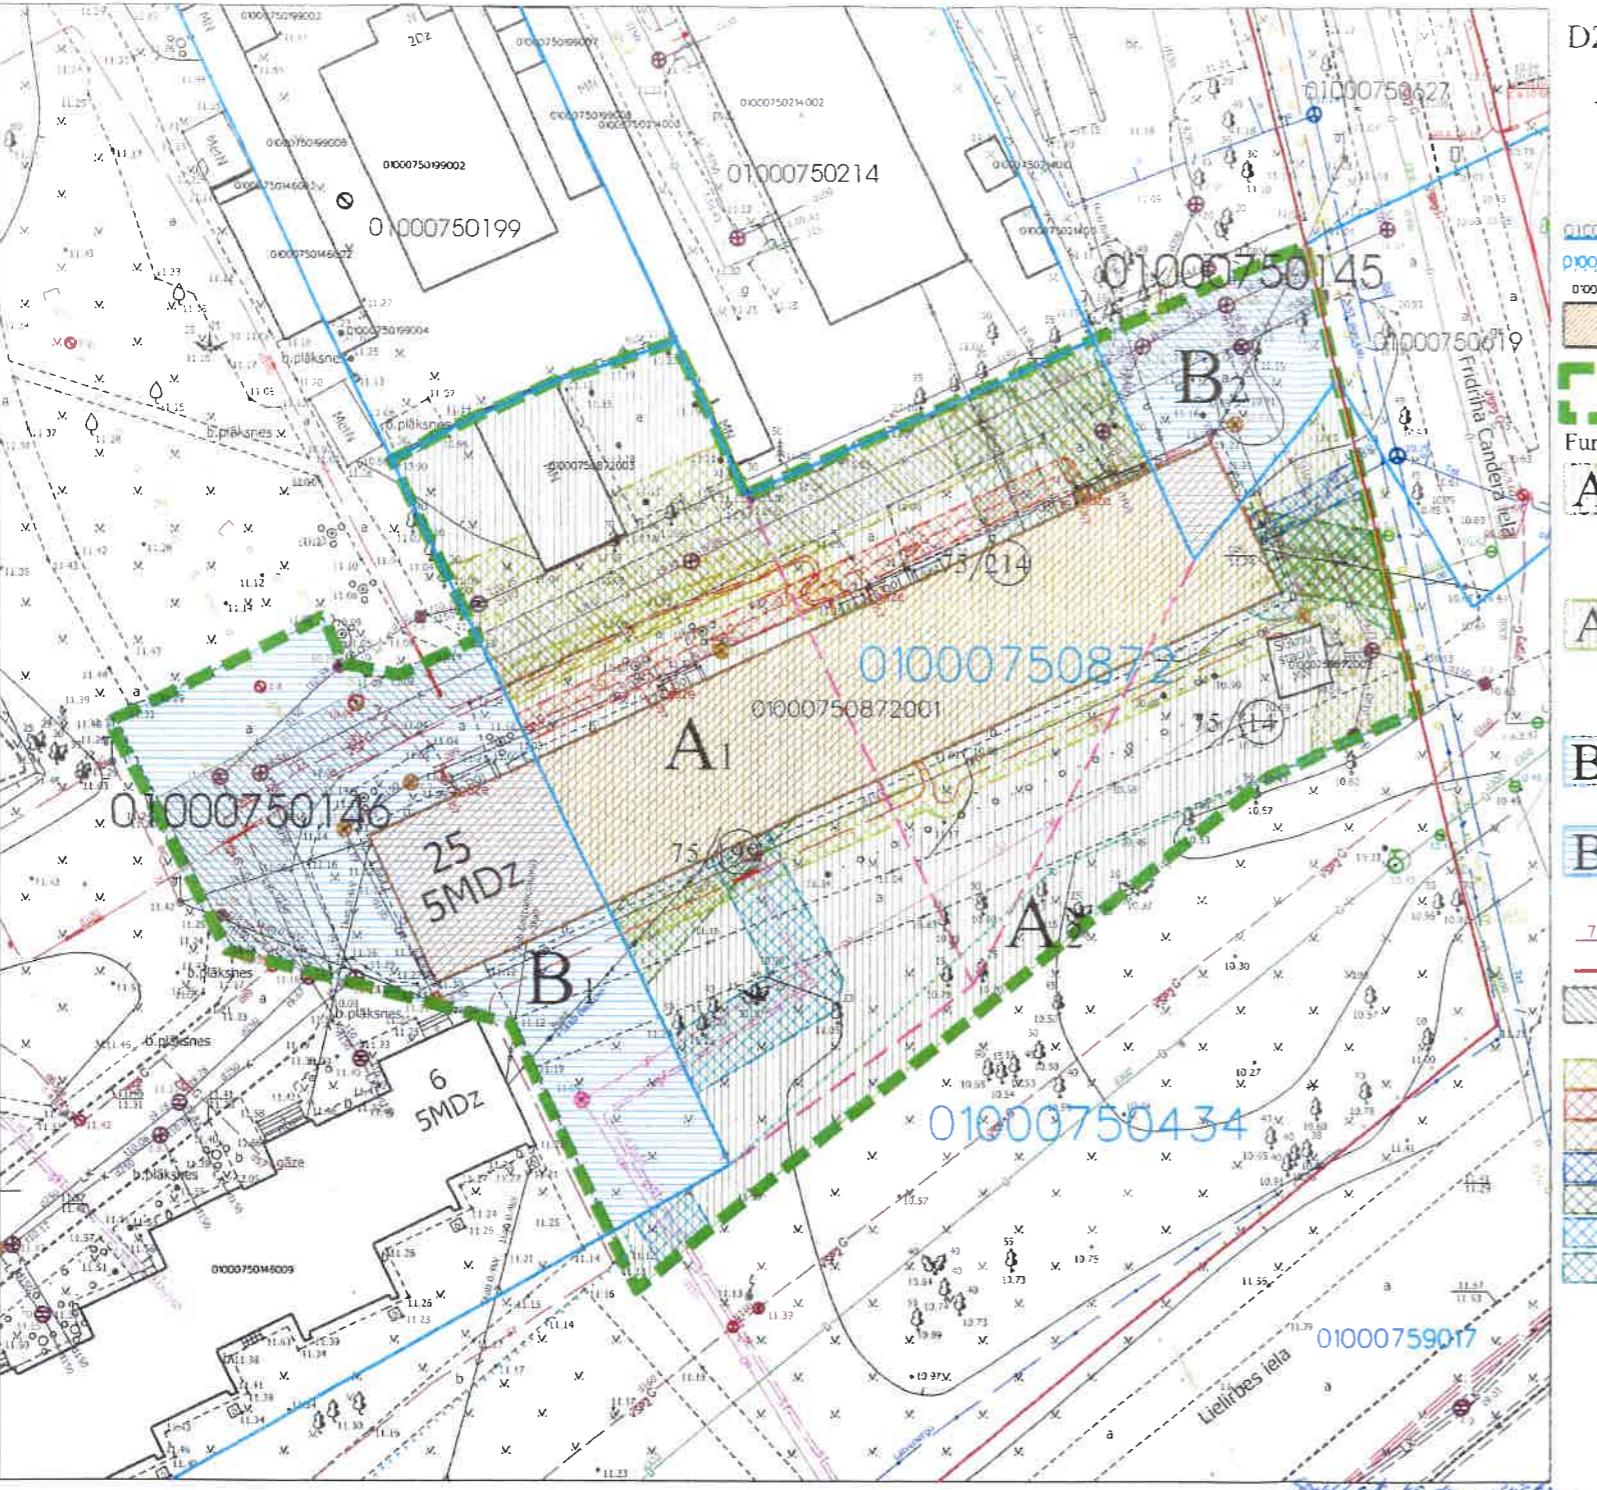

**PIEZĪMES:**

1. Atbilstoši Rīgas domes 20.12.2005. saistojumiem noteikumiem Nr. 34 "Rīgas teritorijas izmantošanas un apbūves noteikumi" (RTIAN) un Rīgas teritorijas plānojuma 2006. - 2018. gadam grafiķai daļai, funkcionāli nepieciešamais zemes gabals atrodas - Jauktas apbūves teritorijā (J):

- Maksimālais stāvu skaits - 5 stāvi.
- Zemes gabala maksimālā apbūves intensitāte - 140%.
- Zemes gabala minimālā brīvā teritorija - 35%.

2. Saskaņā ar Rīgas teritorijas plānojumu 2006.-2018.gadam "Galvenās aizsargjoslas un citi zemesgabali izmantošanas aprobežojumi", funkcionāli nepieciešamais zemes gabals atrodas:

- 5 km zona ap starptautiskās līdostas kontrolopunktu, kur objektu būvniecībai, kuru absolūtais augstums par 30m un vairāk pārsniedz kontrolopunkta absolūtu augstumu, saņemama Civilās aviācijas aģentūras atļauja;
- 15 km zonā ap starptautiskās līdostas "Rīga" kontrolopunktu, kur darbību veikšanai, kas veicina putnu koncentrāciju, saņemama Civilās aviācijas aģentūras atļauja.

3. Veicot zemes vienību ar kadastra apzīmējumiem 01000750872 un 01000750434 kadastrālo uzmēřīšanu, tiks precīzētas zemes vienības robeža, platība un apgrūtinājumi.

4. Funkcionāli nepieciešamā zemesgabala inženierīklī tiek noteikti saskaņā ar pašvaldības augstas detalizācijas topogrāfiskās datubāzes datiem (Autors: © Rīgas pilsētas pašvaldība, 2003-2020).

5. Ceļa servītā teritorijas saglabāšanai 1999.gadā arhitekta Ēriku Lipiņa izstrādātajam un saskaņotajam zemes gabala pārskata plānam Kvartāls Nr.6717.

**APZĪMĒJUMI PLĀNĀ:**

**01000750144:** Uzmērtas zemes vienības robeža, kadastra apzīmējums  
**01000750872:** Projekta zemes vienības robežas, kadastra apzīmējums  
**01000750872001:** Īkās kadastra apzīmējums  
 5 slāvu dzīvojamā māja Fridriha Canderi ielā 25, Rīgā (būves kad.apz. 01000750872001) ir reģistrēta nekustamā īpašuma ar kadastra numuru 01005750049 sastāvā, kas ierakstīts Rīgas pilsētas zemesgrāmatas nodalījumā Nr.21277.  
 Dzīvojamā māja sādālā 55 dzīvoļu īpašīnves.

Dzīvojamā māja Fridriha Canderi ielā 25, Rīgā, funkcionāli nepieciešamā zemes gabala robeža.  
 Platība ~ 177 kv.m. Apbūves intensitāte: 112% (atļautais maks. 140%), Brīvā teritorija 51% (atļautais min. 30%).

**Funkcionāli nepieciešamo zemesgabalu veido:**

**A1:** Zemes vienības ar kadastra apzīmējumu 01000750872 daļa, ~ 2051 kv.m. platībā, kas uzmiņerāma un ierakstāma zemesgrāmatā uz Rīgas pilsētas pašvaldības vārda un nododama privatizācijai dzīvojamās mājas Fridriha Canderi ielā 25, Rīgā, privatizēto objektu īpašniekiem.  
 Veido - vēsturiskā zemesgabala 75.grupas 14., 199. un 214. grunts daļas. Pamats: Rīgas pilsētas Zemes komisijas 09.05.2019. izziņa Nr.ZK-19-138-iz (par bij.75/14), 21.01.2020. izziņa Nr.ZK-20-14-iz (par bij.75/199) un Nr.ZK-20-13-iz (par bij.75/214).

**A2:** Zemes vienības ar kadastra apzīmējumu 01000750434 daļa, ~ 169 kv.m. platībā, kas uzmiņerāma un ierakstāma zemesgrāmatā uz Rīgas pilsētas pašvaldības vārda un nododama privatizācijai dzīvojamās mājas Fridriha Canderi ielā 25, Rīgā, privatizēto objektu īpašniekiem.  
 Veido - vēsturiskā zemesgabala 75.grupas 14., 199. un 214. grunts daļas. Pamats: Rīgas pilsētas Zemes komisijas 09.05.2019. izziņa Nr.ZK-19-138-iz (par bij.75/14), 21.01.2020. izziņa Nr.ZK-20-14-iz (par bij.75/199) un Nr.ZK-20-13-iz (par bij.75/214).

**B1:** Zemes vienības ar kadastra apzīmējumu 01000750146 daļa, ~ 751 kv.m. platībā, par kurus izmantošanas nosacījumiem dzīvojamās mājas Fridriha Canderi ielā 25, Rīgā, privatizēto objektu īpašniekiem ir jāvienojas ar zemes vienības īpašniekiem. Zemes vienība ir reģistrēta nekustamā īpašuma ar kadastra numuru 01000750146 sastāvā, kas ierakstīta Rīgas pilsētas zemesgrāmatas nodalījumā Nr.16467. īpašnieks - Juridiska persona.

**B2:** Zemes vienības ar kadastra apzīmējumu 01000750145 daļa, ~ 187 kv.m. platībā, par kurus izmantošanas nosacījumiem dzīvojamās mājas Fridriha Canderi ielā 25, Rīgā, privatizēto objektu īpašniekiem ir jāvienojas ar zemes vienības īpašniekiem. Zemes vienība ir reģistrēta nekustamā īpašuma ar kadastra numuru 01000750145 sastāvā, kas ierakstīta Rīgas pilsētas zemesgrāmatas nodalījumā Nr.13527. īpašnieki - dzīvojamās mājas Kalneiema ielā 98, Rīgā, dzīvoļu īpašnīci.  
 Vēsturisko zemesgabalu robežas, grupas un grunts numurs

— Ielas sarkanā līnija

■ Teritorijas robeža, kas var kalpot ceļa servītā tiesības nodibināšanai. Robeža var tikt mainīta vai precīzēta normatīvajos aktos noteiktajā kārtībā.

**APGRŪTINĀJUMI:**

- Ekspluatācijas aizsargjoslas teritorija gar elektrošļīklu kabeļu līniju - 1 metrs katrā pusē no kabeļa līnijas.
- Ekspluatācijas aizsargjoslas teritorija gar gāzesvadu ar spiedienu līdz 0,4 megapaskālei - 1 metrs katrā pusē no gāzesvada ass.
- Ekspluatācijas aizsargjoslas teritorija gar pašcees kanalizācijas vadu - 3 metri katrā pusē no caurulvada ārejās malas.
- Ekspluatācijas aizsargjoslas teritorija gar pazemes elektrošļīklu sakaru ūkla līniju un kabeļu kanalizāciju - 1 metra attālumā no elektrošļīklu sakaru ūkla līnijas ass.
- Ekspluatācijas aizsargjoslas teritorija gar elektronisko ūkla gaisvadu līniju - 2,5 metru attālumā no elektronisko ūkla līnijas ass.
- Ekspluatācijas aizsargjoslas teritorija gar pazemes siltumvadu, siltumapgādes iekārtu un būvi - 2 metru attālumā katrā pusē no caurulvada apvalka, kanāla, tuneli vai citas būvēs ārmalas.
- Ekspluatācijas aizsargjoslas teritorija ap ūdensvadu, kas atrodas līdz 2 metru dzījumam- 3 metri katrā pusē no caurulvada ārejās malas.

Rīgas pašvaldības  
dzīvojamās māju privatizācijas komisija

Privatizācijas objektu sagatavošanas nodaļas  
galvenā speciāliste - teritorijas plānotāja  
I. Andersone

**23.07.2020**  
Rīgas pašvaldības  
Dzīvojamā māju privatizācijas komisija  
Komisijas priekšsēdētāja vietnieks  
*Normunds Beinarovičs*

**PASŪTĪTĀJS:**  
Rīgas pašvaldības dzīvojamā māju  
privatizācijas komisija

(zīmogs)

(paraksts)

**24.07.2020**  
(datums)

Ar šo dzīvojamās mājas Fridriha Canderi ielā 25, Rīgā, funkcionāli nepieciešamā zemesgabala robežās esošo zemes vienību ar kadastra apzīmējumiem 01000750872 un 01000750434 robežu noteikšanas projekta saskaņošanu spēku zaudē 20.09.1999. Zemuļ pārvadīties saskaņojums.

Dzīvojamās mājas Fridriha Canderi ielā 25, Rīgā, funkcionāli nepieciešamā zemesgabala robežās esošo zemes vienību ar kadastra apzīmējumiem 01000750872 un 01000750434 robežu noteikšanas projekts

Sertificēts zemes ierīkotājs Uldis Mežulis.  
Sertifikāta Nr. AA0053.  
Sertifikāts izsniegt 2010. gada 07. decembrī.  
Sertifikāts derīgs līdz 2020. gada 06. decembrim.

U.Mežulis

**23.07.2020**

Lapa Lapas Mērogs  
1 1 1:500

**Merko®**

Biroja adrese: Sarakstnieku iela 25-18, Rīga, LV-1025  
Telefons: +371 57393331, Faks: +371 57357483  
e-pasts: [merko@merko.lv](mailto:merko@merko.lv)

[www.merkies.lv](http://www.merkies.lv)

**LATVIJAS MĒRNIEKU GRUPA**