


**FUNKCIONĀLI NEPIECIEŠAMĀ ZEMESGABALA KOREKCIJAS
PROJEKTS /ROBEŽU NOTEIKŠANAS PROJEKTS/
dzīvojamai mājai Gobas ielā 24, Rīgā**

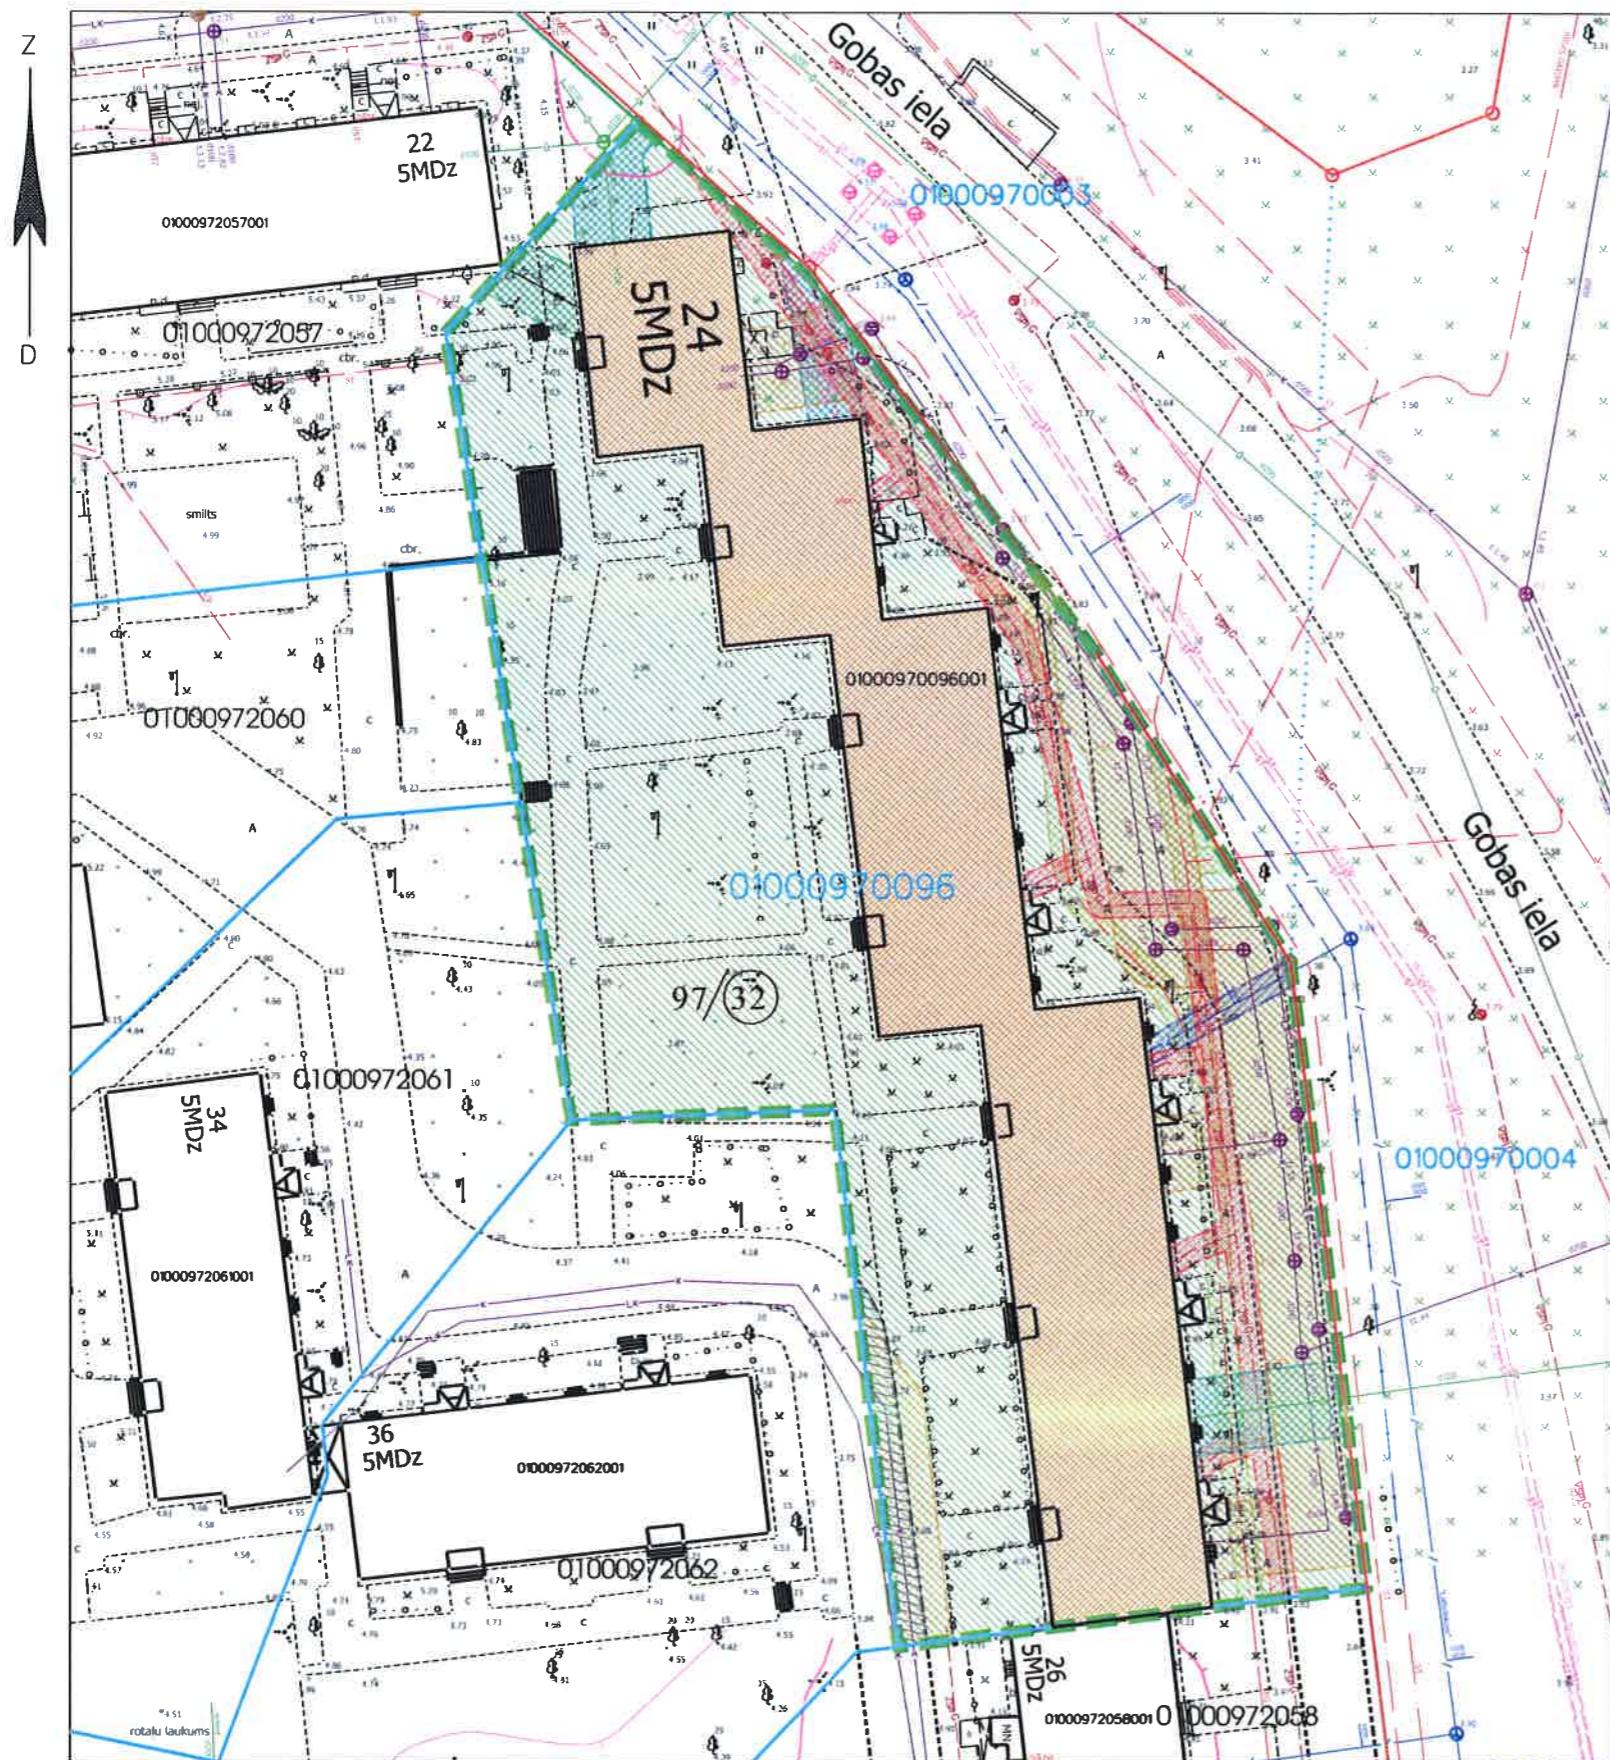

APZĪMĒJUMI PLĀNĀ:

01000972057001 Uzmērītais zemes vienības robeža, kadastra apzīmējums
01000970096 Projektētais zemes vienības robežas, kadastra apzīmējums
01000970096001 Ēkas kadastra apzīmējums

5 stāvu dzīvojamā māja Gobas ielā 24, Rīgā (būves kad.apz. 01000970096001) ir reģistrēta nekustamā īpašuma ar kadastra numuru 01005970006 sastāvā, kas ierakstīta Rīgas pilsētas zemesgrāmatas nodalījumā Nr.18055.

Dzīvojamā māja sadalīta 98 dzīvoļu īpašumos.

Dzīvojamai mājai Gobas ielā 24, Rīgā, funkcionāli nepieciešamā zemesgabala robeža.

Platība ~ 4793 kv.m. Apbūves intensitāte: 150% (atļautais maks. 140%), Brīvā teritorija 40% (atļautais min. 35%).

Funkcionāli nepieciešamo zemesgabalu veido:

Zemes vienība ar kadastra apzīmējumu 01000970096, platība ~ 4793 kv.m., kas uzmērāma un ierakstāma zemesgrāmatā uz Rīgas pilsētas pašvaldības vārda un nododama privatizācijai dzīvojamās mājas Gobas ielā 24, Rīgā, dzīvoļu īpašniekiem. Veido - vēsturiskā zemesgabala 97.grupas 32. grunts daļa. Pamats: Rīgas pilsētas Zemes komisijas 04.02.2019. izziņa Nr.ZK-19-40-iz.

97/32 Vēsturisko zemesgabalu robežas, grupas un grunts numurs

Ielas sarkanā līnija

Projektētā ielas sarkanā līnija

Piezīme: dzīvojamās mājas Gobas ielā 24, Rīgā, funkcionāli nepieciešamā zemesgabala robeža noteikta pa projektēto ielas sarkanu līniju. Projektētā ielas sarkanā līnija noteikta pa zemes vienību ar kadastra apzīmējumiem 01000972057 un 01000970096 robežām (atbilstoši Rīgas domes Pilsētas attīstības departamenta 11.12.2019. vestulei Nr.DA-19-1834-dv). Zemes vienības ar kadastra apzīmējumu 01000970096 zemes kadastrālā uzmērišana veicama pa Gobas ielas projektēto sarkanu līniju.

Teritorijas robeža, kas var kalpot ceļa servitūta tiesības nodibināšanai. Robeža var tikt mainīta vai precīzēta normatīvajos aktos noteiktajā kārtībā.

APGRŪTINĀJUMI:

- Ekspluatācijas aizsargjoslas teritorija gar elektrisko tīklu kabeļu līniju - 1 metrs katrā pusē no kabeļa līnijas.
- Ekspluatācijas aizsargjoslas teritorija gar gāzesvadu ar spiedienu līdz 0,4 megapaskālei - 1 metrs katrā pusē no gāzesvada ass.
- Ekspluatācijas aizsargjoslas teritorija gar pāstoces kanalizācijas vadu - 3 metri katrā pusē no cauruļvada ārējās malas
- Ekspluatācijas aizsargjoslas teritorija gar pazemes elektronisko sakaru tīklu līniju un kabeļu kanalizāciju - 1 metra attālumā no elektronisko sakaru tīkla līnijas ass
- Ekspluatācijas aizsargjoslas teritorija gar elektronisko sakaru tīklu gaisvadu līniju - 2,5 metru attālumā no elektronisko sakaru tīkla līnijas ass
- Ekspluatācijas aizsargjoslas teritorija gar pazemes siltumvadu, siltumapgādes iekārtu un būvi - 2 metru attālumā katrā pusē no cauruļvada apvalka, kanāla, tuneļa vai citas būvēs armālās
- Ekspluatācijas aizsargjoslas teritorija ap ūdensvadu, kas atrodas līdz 2 metru dzīļumam- 3 metri katrā pusē no cauruļvada ārējās malas
- Baltijas jūras un Rīgas jūras līča ierobežotas saimnieciskās darbības joslas teritorija

PIEZĪMES:

1. Atbilstoši Rīgas domes 20.12.2005. saistojumiem Nr. 34 "Rīgas teritorijas izmantošanas un apbūves noteikumi" (RTIAN) un Rīgas teritorijas plānojuma 2006. - 2018. gadam grafiskai daļai, funkcionāli nepieciešamais zemesgabals atrodas - Dzīvojamās apbūves teritorijā (Dz):

- Maksimālais stāvu skaits - 5 stāvi.
- Zemes gabala maksimāla apbūves intensitāte - 140%.
- Zemes gabala minimālā brīvā teritorija - 35%.

2. Saskaņā ar Rīgas teritorijas plānojumu 2006.-2018.gadam "Galvenās aizsargjoslas un citi zemesgabalu izmantošanas aprobēzojumi", funkcionāli nepieciešamais zemesgabals atrodas:

- Baltijas jūras un Rīgas jūras līča ierobežotas saimnieciskās darbības joslas teritorija
- 5 km zona ap starptautiskās lidostas kontrolpunktu, kur objektu būvniecībai, kuru absoluītais augstums par 30m un vairāk pārsniedz kontrolpunkta absolūto augstumu, saņemama Civilās aviācijas aģentūras atļauja;
- 15 km zonā ap starptautiskās lidostas "Rīga" kontrolpunktu, kur darbību veikšanai, kas veicina putnu koncentrāciju, saņemama Civilās aviācijas aģentūras atļauja;
- Drošības aizsargjoslas teritorija ap naftas un naftas produktu, bīstamu ķīmisko vielu un produktu pārsūknešanas un iepildīšanas staciju, rezervuāru parkiem, iepildīšanas un izliešanas estakādi, piestātni un muliņu, uzsildīšanas punktu, noliktavu, krātuvi, pārstrādes un pārkraušanas uzņēmumu.

3. Veicot zemesgabala ar kadastra apzīmējumu 01000970096 kadastrālo uzmērišanu, tiks precīzētas zemesgabala robežas, platība un apgrūtinājumi.

4. Funkcionāli nepieciešamā zemesgabala inženierīklī tiek noteikti saskaņā ar pašvaldības augstas detalizācijas topogrāfiskās datubāzes datiem (Autors: © Rīgas pilsētas pašvaldība, 2003-2019).

RTIAN 27.punkts noteic, ka zemesgabalu, kura platība ir mazāka par minimālo zemesgabala platību vai kam citi rādītāji vai izvietojums neatbilst RTIAN noteiktajām prasībām (neatbilstošs zemesgabals), var izmantot un apbūvēt, kā arī ierīkot, rekonstruēt vai izmantot uz tā esošu būvi atbilstoši attiecīgās teritorijas apbūves noteikumiem, ja zemesgabalu nodrošina ar būvnormatīvos noteikto inženierehnisko apgādi vai tiek ievērotas citas RTIAN prasības.

Ar šī funkcionāli nepieciešamā zemesgabala korekcijas projekta /robežu noteikšanas projekta/ dzīvojamai mājai Gobas ielā 24, Rīgā, projekta saskaņošanu spēku zaudē 27.07.1999. Zemu pārvaldes saskaņojums.

SASKANOTS

NO NEKUSTAMĀ ĪPAŠUMA
PIEDERIBAS VIEDOKLA
Rīgas domes īpašuma departamenta
Nekustamā īpašuma pārvaldes
priekšniece

B. Priķa

PAR 97. GR. Bīj. Nr. 32 dāzej

I. Andersone

Rīgas pašvaldības
drīzvēlēto māju privatizācijas komisija
privatizācijas objektu sagatavošanas nodalījuma
galvenā speciāliste - teritorijas plānotāja

Helle 28.08.2020

Rīgas pašvaldības
drīzvēlēto māju privatizācijas komisija
Komisijas priekšsēdētāja vietnieks

Normunds Beimirovičs

2020.08.2020

Funkcionāli nepieciešamā zemesgabala korekcijas projekts
/robežu noteikšanas projekts/
dzīvojamai mājai Gobas ielā 24, Rīgā

Sertificēts zemes ierīkotājs Uldis Mežulis.

Sertifikāta Nr. AA0053.

Sertifikāts izsniegs 2010. gada 07. decembrī.

Sertifikāts derīgs līdz 2020. gada 06. decembrim.

U.Mežulis

24.02.2020

Lapa 1
Lapas 1
Mērogs 1:400

Merko

Biroja adrese: Sarkanāaugstāveja 26 k-8, Rīga, LV-1005

Tелефons +371 67393331 Faks: +371 67387483

e-mail: merko@merko.lv

www.merko.lv

LATVIJAS MERNIEKU GRUPA