

**FUNKCIONĀLI NEPIECIEŠAMĀ ZEMES GABALA KOREKCIJAS
PROJEKTS /ROBEŽU NOTEIKŠANAS PROJEKTS/
dzīvojamai mājai Baltajā ielā 24, Rīgā**

APZĪMĒJUMI PLĀNĀ:

01000770092 Uzmērīta zemes vienības robeža, kadastra apzīmējums
01000772091 Projektēta zemes vienības robežas, kadastra apzīmējums
01000770092002 Ēkas kadastra apzīmējums
5 stāvu dzīvojamā māja Baltajā ielā 24, Rīgā (būves kad.apz. 01000770092002) ir reģistrēta nekustamā īpašuma ar kadastra numuru 010005770021 sastāvā, kas ierakstīta Rīgas pilsētas zemesgrāmatas nodalījumā Nr.17472.
Dzīvojamā māja sadalīta 75 dzīvojukļu īpašumos.

Dzīvojamai mājai Baltajā ielā 24, Rīgā, funkcionali nepieciešamā zemes gabala robeža.
Platība ~ 4142 kv.m. Apbūves intensitāte: 117% (atjaunais maks. 140%), Brīvā teritorija 58% (atjaunais min. 35%).

Funkcionāli nepieciešamo zemes gabalu veido:

A1 Zemes vienības ar kadastra apzīmējumu 01000772091 daļa, platība ~ 1194 kv.m., kas uzmērīma un ierakstīma zemesgrāmatā uz Rīgas pilsētas pašvaldības vārda un nododama privatizācijai dzīvojamās mājas Baltajā ielā 24, Rīgā, privatizēto objektu īpašniekiem.

Veido - vēsturiskā zemesgabala 77.grupas 93.grunts daļa. Pamats: Rīgas pilsētas Zemes komisijas 30.01.2020. izziņa Nr.ZK-20-24-iz.

A2 Zemes vienība ar kadastra apzīmējumu 01000772090, platība ~ 484 kv.m., kas uzmērīma un ierakstīma zemesgrāmatā uz Rīgas pilsētas pašvaldības vārda un nododama privatizācijai dzīvojamās mājas Baltajā ielā 24, Rīgā, privatizēto objektu īpašniekiem.

Veido - vēsturiskā zemesgabala 77.grupas 94.grunts daļa. Pamats: Rīgas pilsētas Zemes komisijas 01.03.2018. izziņa Nr.ZK-18-82-iz.

B1 Zemes vienības ar kadastra apzīmējumu 01000770092 daļa, ~ 2441 kv.m. platībā, par kuras izmantošanas nosacījumiem dzīvojamās mājas Baltajā ielā 24, Rīgā, privatizēto objektu īpašniekiem ir jāvienojas ar zemes vienības īpašnieku. Zemes vienība ir reģistrēta nekustamā īpašuma ar kadastra numuru 01000770092 sastāvā, kas ierakstīta Rīgas pilsētas zemesgrāmatas nodalījumā Nr.25152. īpašnieks - Fiziska persona.

B2 Zemes vienības ar kadastra apzīmējumu 01000770175 daļa, ~ 23 kv.m. platībā, par kuras izmantošanas nosacījumiem dzīvojamās mājas Baltajā ielā 24, Rīgā, privatizēto objektu īpašniekiem ir jāvienojas ar zemes vienības īpašnieku. Zemes vienība ir reģistrēta nekustamā īpašuma ar kadastra numuru 01000770091 sastāvā, kas ierakstīta Rīgas pilsētas zemesgrāmatas nodalījumā Nr.11356. īpašnieks - Fiziska persona.

77/94 Vēsturisko zemesgabalu robežas, grupas un grunts numurs
Ielas sarkanā līnija

██████ Teritorijas robeža, kas var kalpot ceļa servītūta tiesības nodibināšanai. Robeža var tikt mainīta vai precizēta normatīvajos aktos noteiktajā kārtā.

APGRŪTINĀJUMI*:

- Ekspluatācijas aizsargjoslas teritorija gar elektrisko tīklu kabeļu līniju - 1 metrs katrā pusē no kabeļa līnijas.
- Ekspluatācijas aizsargjoslas teritorija gar gāzesvadu ar spiedienu līdz 0,4 megapaskāliem - 1 metrs katrā pusē no gāzesvada ass.
- Ekspluatācijas aizsargjoslas teritorija gar pāsteceš kanalizācijas vadu - 3 metri katrā pusē no caurulvada ārējās malas
- Ekspluatācijas aizsargjoslas teritorija gar pazemes elektronisko sakaru tīklu līniju un kabeļu kanalizāciju - 1 metra attālumā no elektronisko sakaru tīkla līnijas ass
- Ekspluatācijas aizsargjoslas teritorija ap ūdensvadu, kas atrodas līdz 2 metru dziļumam- 3 metri katrā pusē no caurulvada ārējās malas

*PRECIZĒT veicot zemes vienību ar kadastra apzīmējumiem 01000772091 un 01000772090 kadastrālo uzmērīšanu.

SASKANOTS *PTR 77. GRUPĀS B19. 93.
NO 77. GRUPĀS 94. GRUNTS DAĻĀM*
Rīgas domes Ipašuma deputātu vienības
PIEDĀVĀJUMS
Rīgas domes Ipašuma deputātu vienības
Nekustamā īpašuma darbības
priekšniecība
14.-05.-2020. B. Priķa

PIEZĪMES:

1. Atbilstoši Rīgas domes 20.12.2005. saistojumiem noteikumiem Nr. 34 "Rīgas teritorijas izmantošanas un apbūves noteikumi" (RTIAN) un Rīgas teritorijas plānojuma 2006. - 2018. gadam grafiskai daļai, funkcionāli nepieciešamais zemes gabals atrodas dzīvojamās apbūves teritorijā (Dz):

- Maksimālais stāvu skaits - 5 stāvi.
- Zemes gabala maksimālā apbūves intensitāte - 140%.
- Zemes gabala minimālā brīvā teritorija - 35%.

2. Saskaņā ar Rīgas teritorijas plānojumu 2006.-2018.gadam "Galvenās aizsargjoslas un citi zemesgabalu izmantošanas aprobēzumi", funkcionāli nepieciešamais zemes gabals atrodas:

- 5 km zonā ap projektemā lidlauka "Spilve" kontrolpunktiem, kur objektu būvniecībai, kuru absolūtais augstums par 30m un vairāk pārsniedz kontrolpunkta absolūto augstumu, saņemama Civilās aviācijas aēntūras atļauja;
- 15 km zonā ap starptautiskās lidostas "Rīga" kontrolpunktu, kur darbību veikšanai, kas veicina putnu koncentrāciju, saņemama Civilās aviācijas aēntūras atļauja;
- Daugavas HES avārijas riska applūšanas zonā.

3. Veicot zeme vienību ar kadastra apzīmējumiem 01000772091 un 01000772090 kadastrālo uzmērīšanu, tiks precizētas zemes vienības robežas un platība.


4. Veicot zeme vienību ar kadastra apzīmējumiem 01000772091 un 01000772090 kadastrālo uzmērīšanu, apgrūtinājumu plānu izstrādei nepieciešams aktualizēt informāciju par inženierīkiem.

Ar šī funkcionāli nepieciešamā zemes gabala korekcijas projekta/robežu noteikšanas projekta/ dzīvojamai mājai Baltajā ielā 24, Rīgā, projekta saskaņošanu spēku zaudē 23.09.1998. Zemu pārvaldes saskaņojums.

**Funkcionāli nepieciešamā zemesgabala korekcijas projekts
/robežu noteikšanas projekts/
dzīvojamai mājai Baltajā ielā 24, Rīgā**

Sertificēts zemes ierīkotājs Uldis Mežulis.
Sertifikāta Nr. AA0053.
Sertifikāts izsniegti 2010. gada 07. decembrī.
Sertifikāts derīgs līdz 2020. gada 06. decembrim.

Lapa	Lapas	Mērogs
1	1	1:600
Merko®		
Biroja adrese: Sarkanādaugavas iela 26 k.8, Rīga, LV-1005		
Tелефons: +371 67393331 Faks: +371 67387483		
e-mail: merko@merko.lv		
LATVIJAS MĒRNIEKU GRUPA		

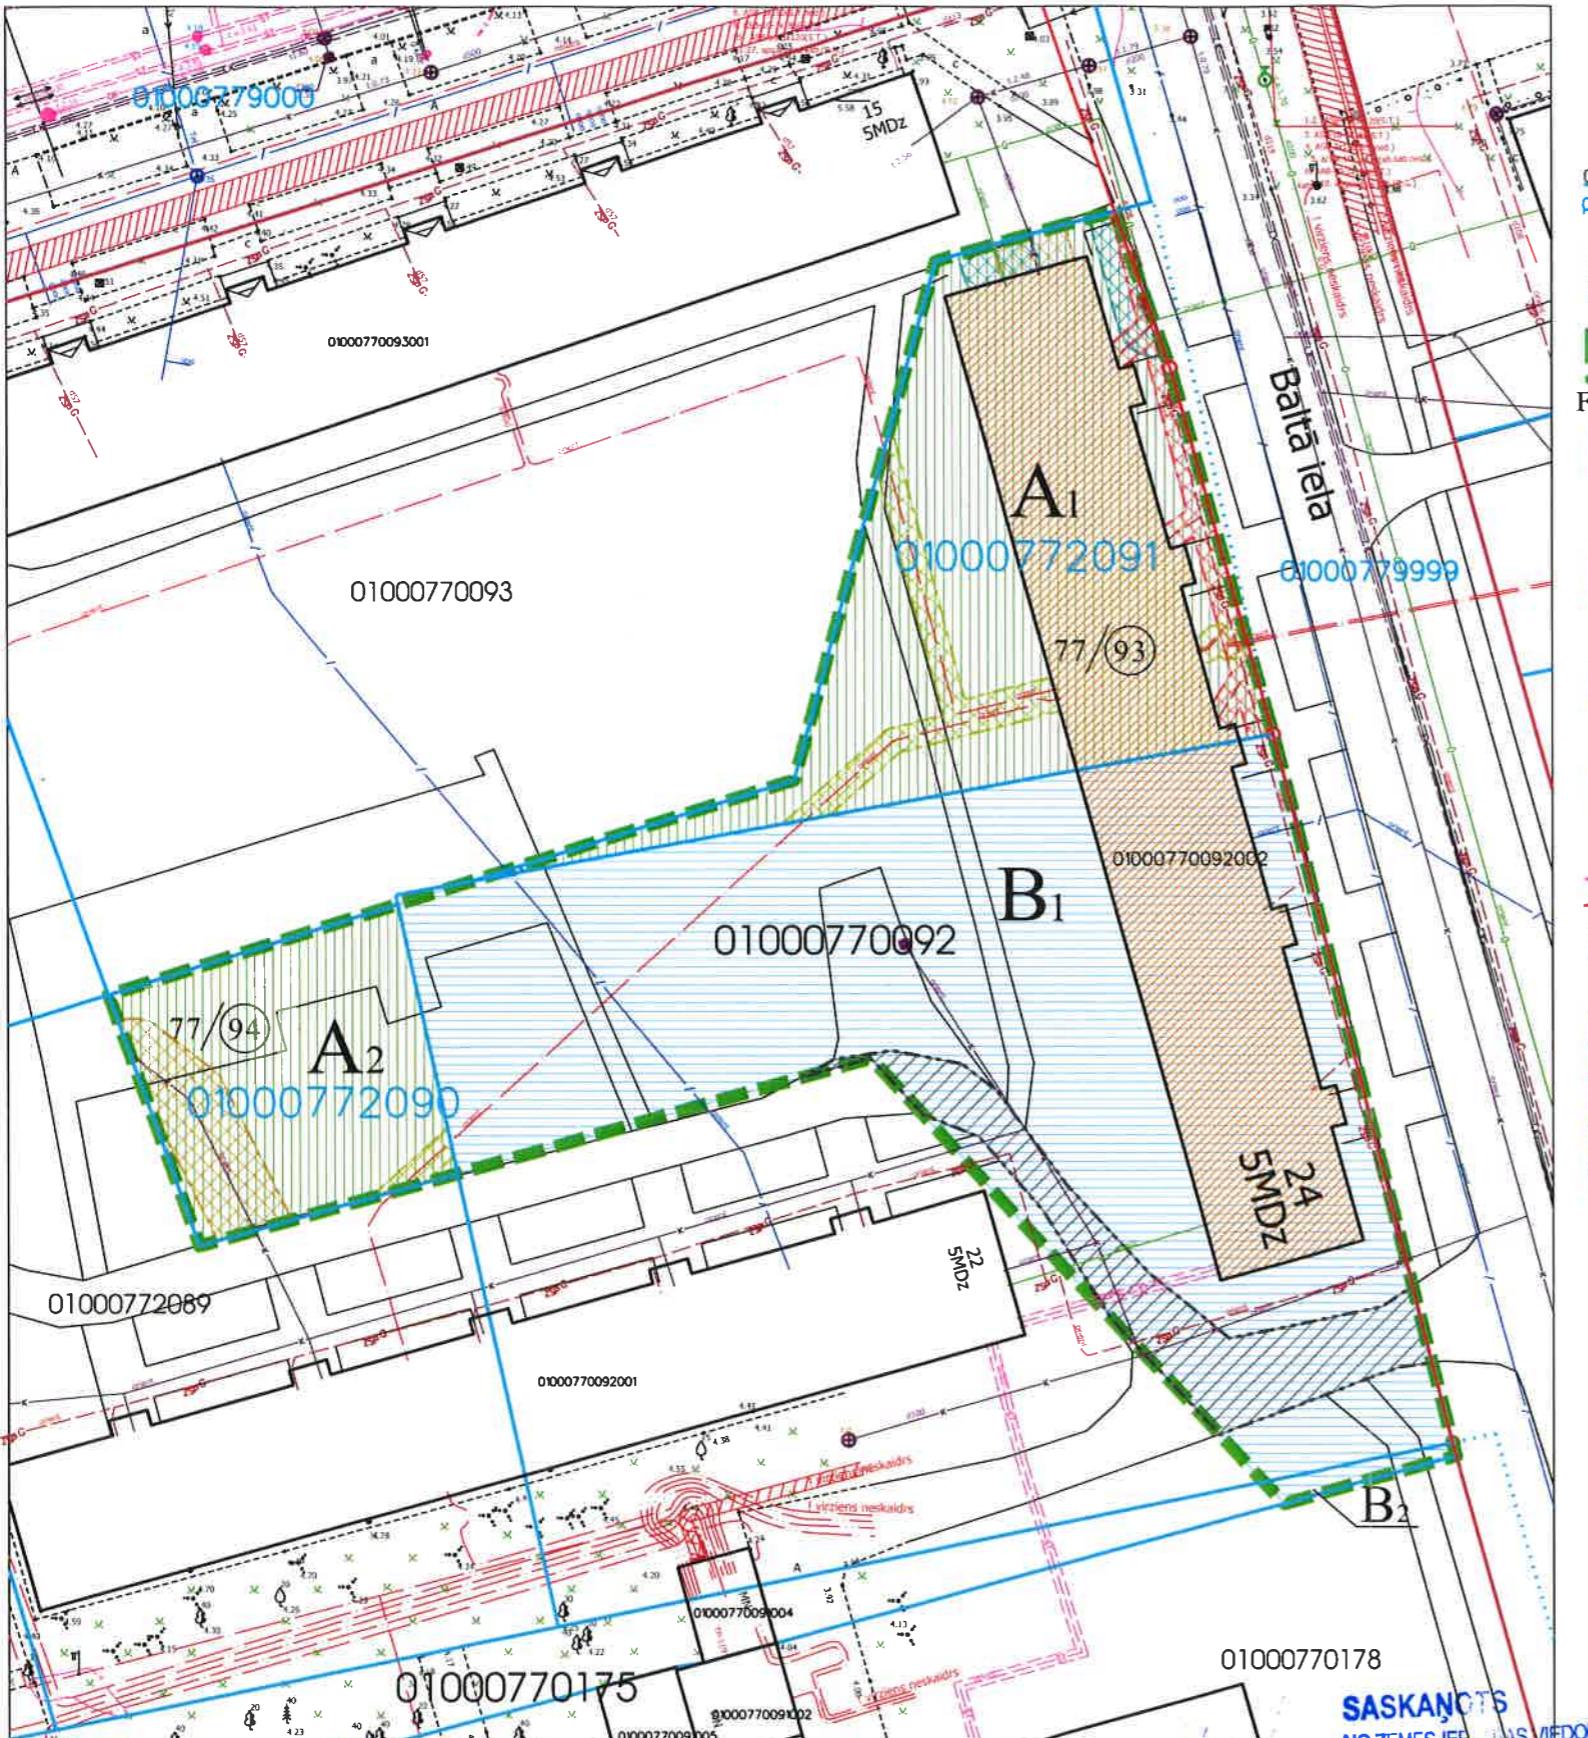

**Rīgas pašvaldības
dzīvojamai privatizācijas komisija**
Privatizācijas objektu sagatavošanas nodalījuma
galvenā speciāliste - teritorijas plānotāja
I. Andersone
24.04.2020.

PASŪTĪTĀJS:
Rīgas pašvaldības dzīvojamai māju
privatizācijas komisija

I.SIRMĀ
21.05.2020

Rīgas pašvaldības
dzīvojamai privatizācijas komisija
Komisijas priekšsēdētāja vietniece
Normunds Beinarovičs

(zīmogs) (paraksts)
28.04.2020 (datums)