

Rīgas pilsētas būvvaldes
Arhitektūras pārvaldes
Tentorijs plānotāju nodalas
galvenā teritorijas plānotāja
Līga Šeila
11-06-2020

Pielikums - Komisijas 31.04.2020. lēmumam Nr. 1079

FUNKCIONĀLI NEPIECIEŠAMĀ ZEMESGABALA KOREKCIJAS PROJEKTS
/ROBEŽU NOTEIKŠANAS PROJEKTS/
dzīvojamai mājai EMMAS IELĀ 3A, RĪGĀ

APZĪMĒJUMI PLĀNĀ:

01001120031 Uzmērītas zemes vienības robeža, kadastra apzīmējums

01001120035 Projektētas zemes vienības robežas, kadastra apzīmējums

0100112003001 Ēkas kadastra apzīmējums

5 stāvu dzīvojamā māja EMMAS ielā 3A, Rīgā (būves kad.apz. 01001120035001) ir reģistrēta nekustamā īpašuma ar kadastra numuru 01006120044 sastāvā, kas ieraksts Rīgas pilsētas zemesgrāmatas nodalījumā Nr.100000001100.

Dzīvojamā māja sadalīta 85 dzīvokļu īpašumos.

Dzīvojamai mājai EMMAS ielā 3A, Rīgā, funkcionāli nepieciešamā zemesgabala robeža.

Platība ~ 5060 kv.m. Apbūves intensitāte 104% (atlautais maks. 140%), Brīvā teritorija 65% (atlautais min. 35%).

Funkcionāli nepieciešamo zemesgabalu veido:

A

Zemes vienība, kas uzmērīma un ierakstīma zemesgrāmatā uz Rīgas pilsētas pašvaldības vārda un nododama privatizācijai dzīvojamās mājas EMMAS ielā 3A, Rīgā, dzīvokļu īpašniekiem. Platība ~ 2609 kv.m.

Veido:

- vēsturiskā zemesgabala 112.grupas 36.grunts daļa. Pamats: Rīgas pilsētas Zemes komisijas 14.02.2018. izziņa Nr.ZK-18-64-iz.
- vēsturiskā zemesgabala 112.grupas 35.grunts daļa. Pamats: Rīgas pilsētas Zemes komisijas 22.12.2015. lēmums Nr.12/2.
- vēsturiskā zemesgabala 112.grupas 200.grunts (vēsturiskā Vecmīlgrāvja 1.līnijas josla) daļa. Pamats: Rīgas pilsētas Zemes komisijas 14.02.2018. izziņa Nr.ZK-18-65-iz.

Zemes vienības ar kadastra apzīmējumu 01001120031 daja ~ 1755 kv.m platībā, par kuras izmantošanas nosacījumiem dzīvojamās mājas EMMAS ielā 3A, Rīgā, dzīvokļu īpašniekiem ir jāvienojas ar zemes vienības īpašniekiem. Zemes vienība ir reģistrēta nekustamā īpašuma ar kadastra numuru 01001120031 sastāvā, kas ieraksts Rīgas pilsētas zemesgrāmatas nodalījumā Nr.100000474576. Īpašnieki - Fiziskas personas.

B₁

Zemes vienības ar kadastra apzīmējumu 01001122001 daja ~ 696 kv.m platībā, par kuras izmantošanas nosacījumiem dzīvojamās mājas EMMAS ielā 3A, Rīgā, dzīvokļu īpašniekiem ir jāvienojas ar zemes vienības īpašnieku. Zemes vienība ir reģistrēta nekustamā īpašuma ar kadastra numuru 01001122001 sastāvā, kas ieraksts Rīgas pilsētas zemesgrāmatas nodalījumā Nr.4460. Īpašnieks - Juridiska persona.

B₂

112/(35) Vēsturisko zemesgabalu robežas, grupas un grunts numurs
— Ielas sarkanā līnija Teritorija, kas var kalpot par pamatu ceļa servitūta tiesību nodibināšanai. Ceļa vieta var tikt mainīta vai precizēta normatīvajos aktos noteiktajā kārtībā.

PIEZĪMES:

1. Atbilstoši Rīgas domes 20.12.2005. saistojumiem noteikumiem Nr. 34 "Rīgas teritorijas izmantošanas un apbūves noteikumi" (RTIAN) un Rīgas teritorijas plānojuma 2006. - 2018. gadam grafiskai daļai funkcionāli nepieciešamais zemesgabals atrodas - Dzīvojamās apbūves teritorijā (Dz):

- Maksimāls stāvu skaits - 5 stāvi.
- Zemes gabala maksimāla apbūves intensitāte - 140%.
- Zemes gabala minimāla brīvā teritorija - 35%.

2. Saskaņā ar Rīgas teritorijas plānojumu 2006.-2018.gadam "Galvenās aizsargjoslas un citi zemesgabala izmantošanas aprobežojumi", funkcionāli nepieciešamais zemesgabals atrodas:

- 5 km zonā ap projektemā līdlauka "Spilve" kontrolpunktu, kur objektu būvniecībai, kuru absolūtais augstums par 30 m un vairāk pārsniedz kontrolpunkta absolūto augstumu, saņemama Civilās aviācijas aģentūras atlauja;
- 15 km zonā ap starptautiskās līdostas "Rīga" kontrolpunktu, kur darbību veikšanai, kas veicina putnu koncentrāciju, saņemama Civilās aviācijas aģentūras atlauja.

3. Veicot zemesgabala A kadastrālo uzmērīšanu, tiks precizētas zemesgabala robežas, platība un apgrūtinājumi.

4. Funkcionāli nepieciešamā zemesgabala inženierīklie tiek noteikti saskaņā ar pašvaldības augstas detalizācijas topogrāfiskās datubāzes datiem (Autors: © Rīgas pilsētas pašvaldība, 2003-2020).

Ar šī funkcionāli nepieciešamā zemesgabala korekcijas projekta /robežu noteikšanas projekta/ dzīvojamai mājai EMMAS ielā 3A, Rīgā, projekta saskaņošanu spēku zaudē 22.09.2010. Zemu pārvaldes saskaņojums.

PASŪTĪTĀJS:

Rīgas pašvaldības dzīvojamo māju privatizācijas komisija
privatizācijas objektu sagatavošanas nodajās
galvenā speciāliste - teritorijas plānotāja
Normunds Belnarovičs

(zīmogs)

(paraksts)

(datums)


06.05.2020

Funkcionāli nepieciešamā zemesgabala korekcijas projekts
/robežu noteikšanas projekts/
dzīvojamai mājai EMMAS ielā 3A, Rīgā

I.SIRMA
04.06.2020
Sertificēts zemes teritorijas Uldis Mežulis.
Sertifikāta Nr. AA0053.
Sertifikāts izsniegs 2010. gada 07. decembrī.
Sertifikāts derīgs līdz 2020. gada 06. decembrim.

U.Mežulis
05.05.2020

Lapa	Lapas	Mērogs
1	1	1:500
Merko Biroja adrese: Sarkančupes iela 26 k-1, Rīga, LV-1005 Telefons: +371 67232331, Faks: +371 57387483 E-mail: merko@merko.lv www.merkos.lv		

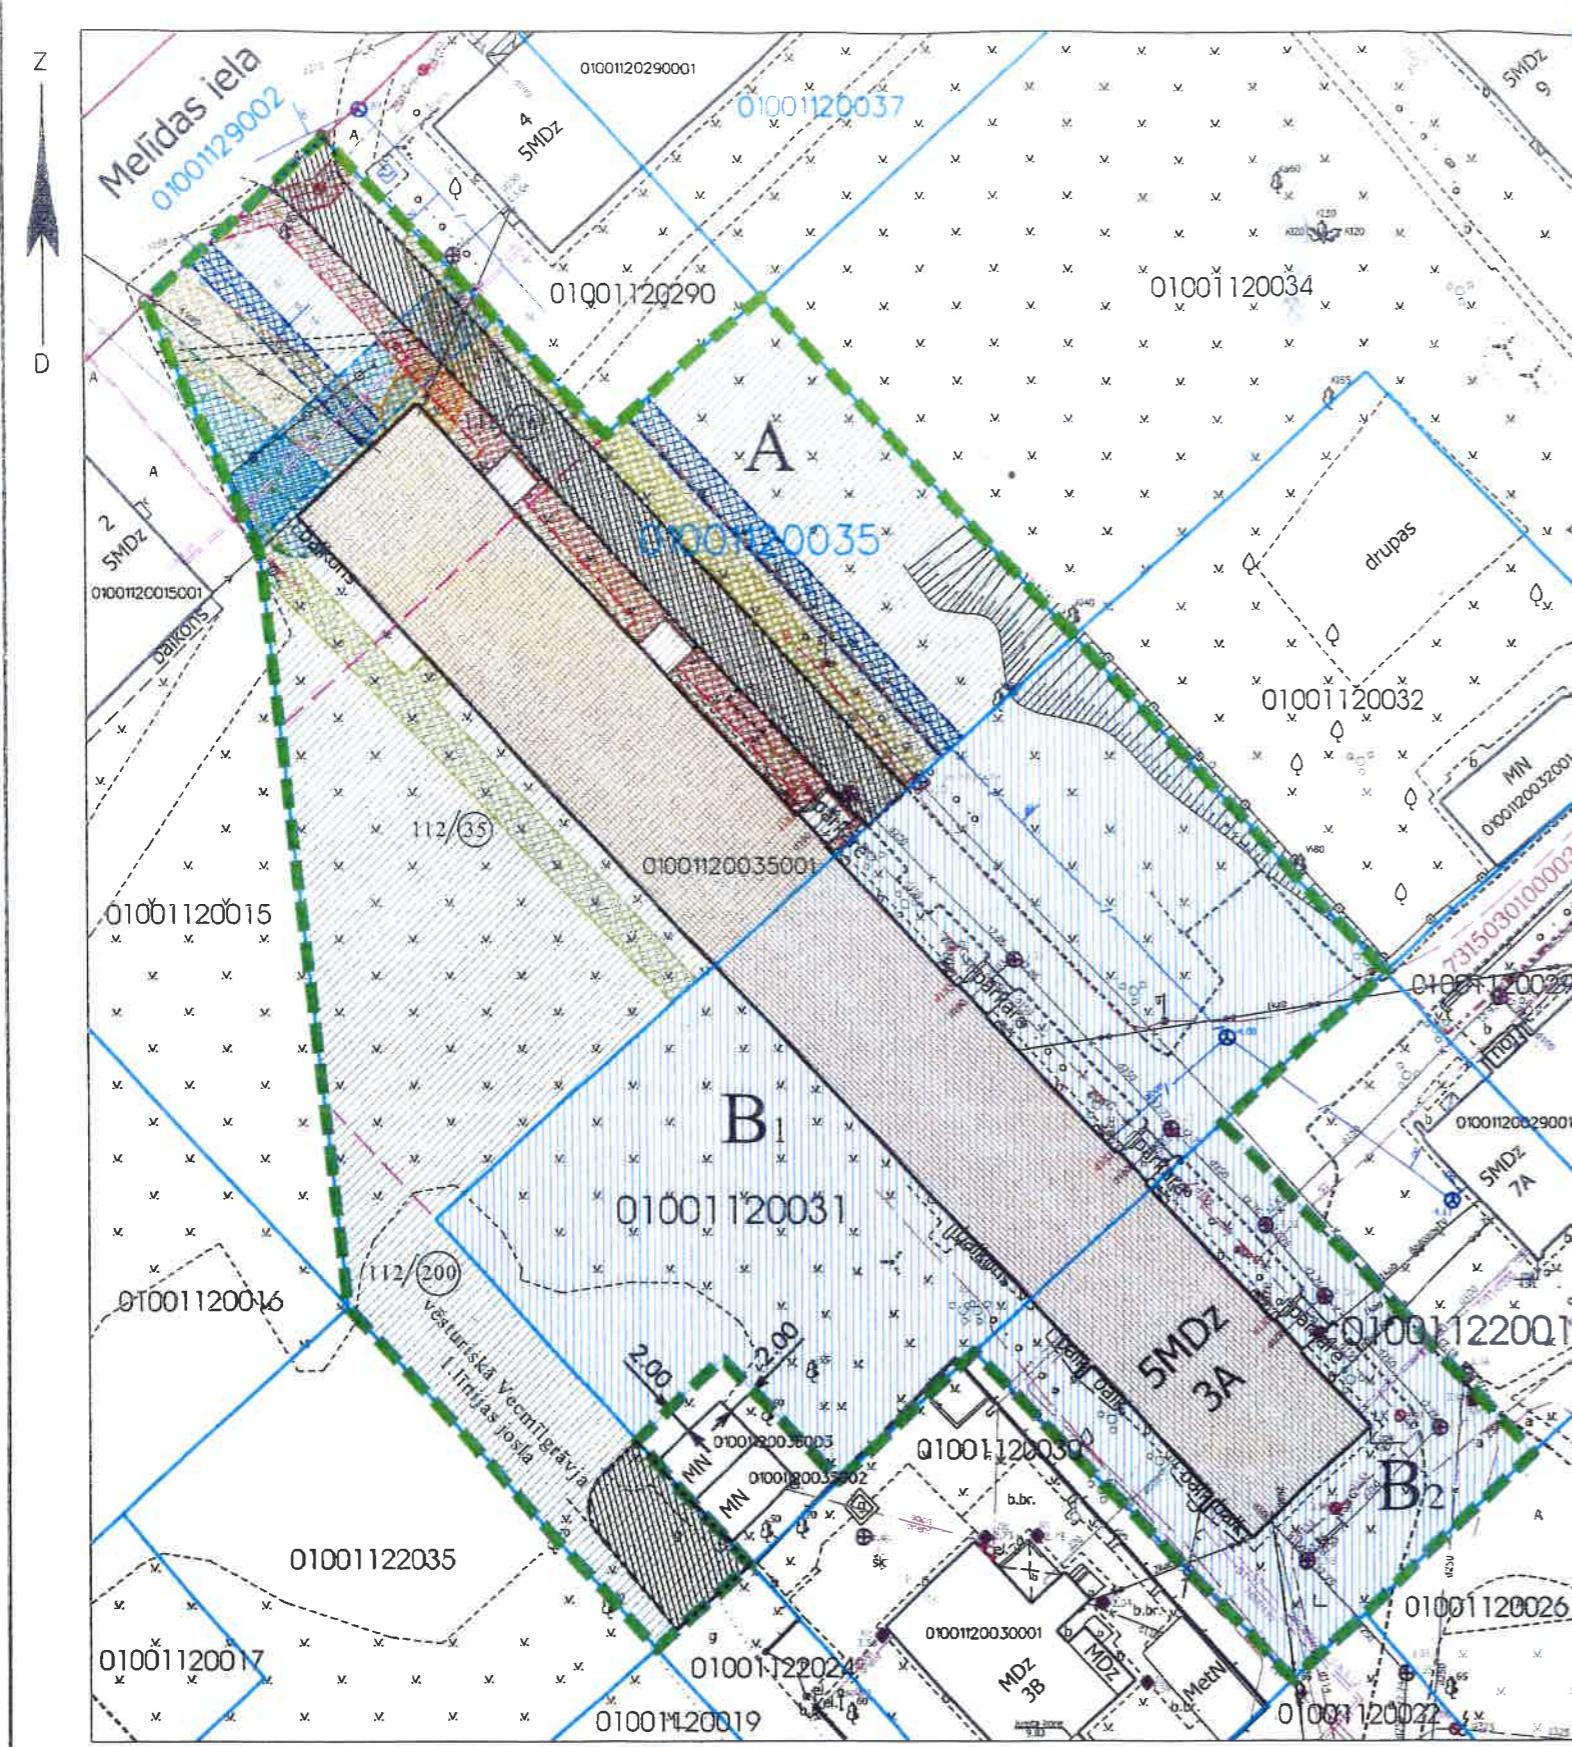

APGRŪTINĀJUMI:

- Ekspluatācijas aizsargjoslas teritorija ap ūdensvadu, kas atrodas līdz 2 metru dziļumam - 3 metri katrā pusē no cauruļvada ārējās malas.
- Ekspluatācijas aizsargjoslas teritorija gar pašteces kanalizācijas vadu - 3 metri katrā pusē no cauruļvada ārējās malas - PRECIZĒT veicot zemes vienību ar kadastra apzīmējumiem 01000650168 un 01000652010 kadastrālo uzmērīšanu.
- Ekspluatācijas aizsargjoslas teritorija gar pazemes elektronisko sakaru tīklu līniju un kabeļu kanalizāciju - 1 metrs katrā pusē no kabeļu līnijas.
- Ekspluatācijas aizsargjoslas teritorija gar elektro tīklu kabeļu līniju - 1 metrs katrā pusē no kabeļu līnijas.
- Ekspluatācijas aizsargjoslas teritorija ap elektrisko tīklu gaisvadu līniju pilsētās un ciemos ar nominālo spriegumu līdz 20 kilovoltiem - 2.5 metru attālumā no līnijas ass.
- Ekspluatācijas aizsargjoslas teritorija gar pazemes siltumvadu, siltumapgādes iekārtu un būvi - 2 metri katrā pusē no cauruļvada apvalka.
- Ekspluatācijas aizsargjoslas teritorija gar gāzesvadu ar spiedienu līdz 0,4 megapaskāliem - 1 metrs katrā pusē no gāzesvada ass.

Rīgas domes
Pilsētas pārvaldes departamenta
Pilsētvides atīstības pārvaldes vadītāja
direktora vietnieka pilsetvides attīstības
jautājumu pārņemējs
I.SIRMA
04.06.2020

Sertificēts zemes teritorijas Uldis Mežulis.
Sertifikāta Nr. AA0053.
Sertifikāts izsniegs 2010. gada 07. decembrī.
Sertifikāts derīgs līdz 2020. gada 06. decembrim.