

DZĪVOJAMĀS MĀJAS JUKUMA VĀCIEŠA IELĀ 7, RĪGĀ, FUNKCIJĀLĀ NEPIECIEŠAMĀ ZEMESGABALA ROBEŽĀS ESOŠĀS ZEMES VIENĪBAS AR KADASTRA APZĪMĒJUMU 01001211719 ROBEŽU NOTEIKŠANAS PROJEKTS

APZĪMĒJUMI PLĀNĀ:

01001211719 Uzmērītais zemes vienības robeža, kadastra apzīmējums

01001211289037 Ēkas kadastra apzīmējums

9 stāvu dzīvojamā māja Jukuma Vācieša ielā 7, Rīgā (būves kad.apz. 01001211289037) ir reģistrēta nekustamā īpašuma ar kadastra numuru 01006210524 sastāvā, kas ierakstīts Rīgas pilsētas zemesgrāmatas nodalījumā Nr.29717. Dzīvojamā māja sadalīta 51 dzīvokļa īpašumā.

Dzīvojamai mājai Jukuma Vācieša ielā 7, Rīgā, funkcionāli nepieciešamā zemesgabala robeža. Platība ~ 1925 kv.m. Apbūves intensitāte 259% (atļautais maks. 220%), Brīvā teritorija 28% (atļautais min. 25%).

Funkcionāli nepieciešamo zemesgabalu veido:

A Zemes vienība ar kadastra apzīmējumu 01001211719, platība - 186 kv.m, nododama privatizācijai dzīvojamās mājas Jukuma Vācieša ielā 7, Rīgā, dzīvokļu īpašniekiem. Zemes vienība ir reģistrēta nekustamā īpašuma ar kadastra numuru 01001214039 sastāvā, kas ierakstīts Rīgas pilsētas zemesgrāmatas nodalījumā Nr.100000325061. Īpašnieks - Rīgas pilsētas pašvaldība.

B Zemes vienība ar kadastra apzīmējumu 01001210119, platība - 1739 kv.m, par kurus izmantošanas nosacījumiem dzīvojamās mājas Jukuma Vācieša ielā 7, Rīgā, dzīvokļu īpašniekiem ir jāvienojas ar zemes vienības īpašnieku. Zemes vienība ir reģistrēta nekustamā īpašuma ar kadastra numuru 01001210181 sastāvā, kas ierakstīts Rīgas pilsētas zemesgrāmatas nodalījumā Nr.100000474839. Īpašnieks - Fiziska persona.

Ielas sarkanā līnija

PIEZĪMES:

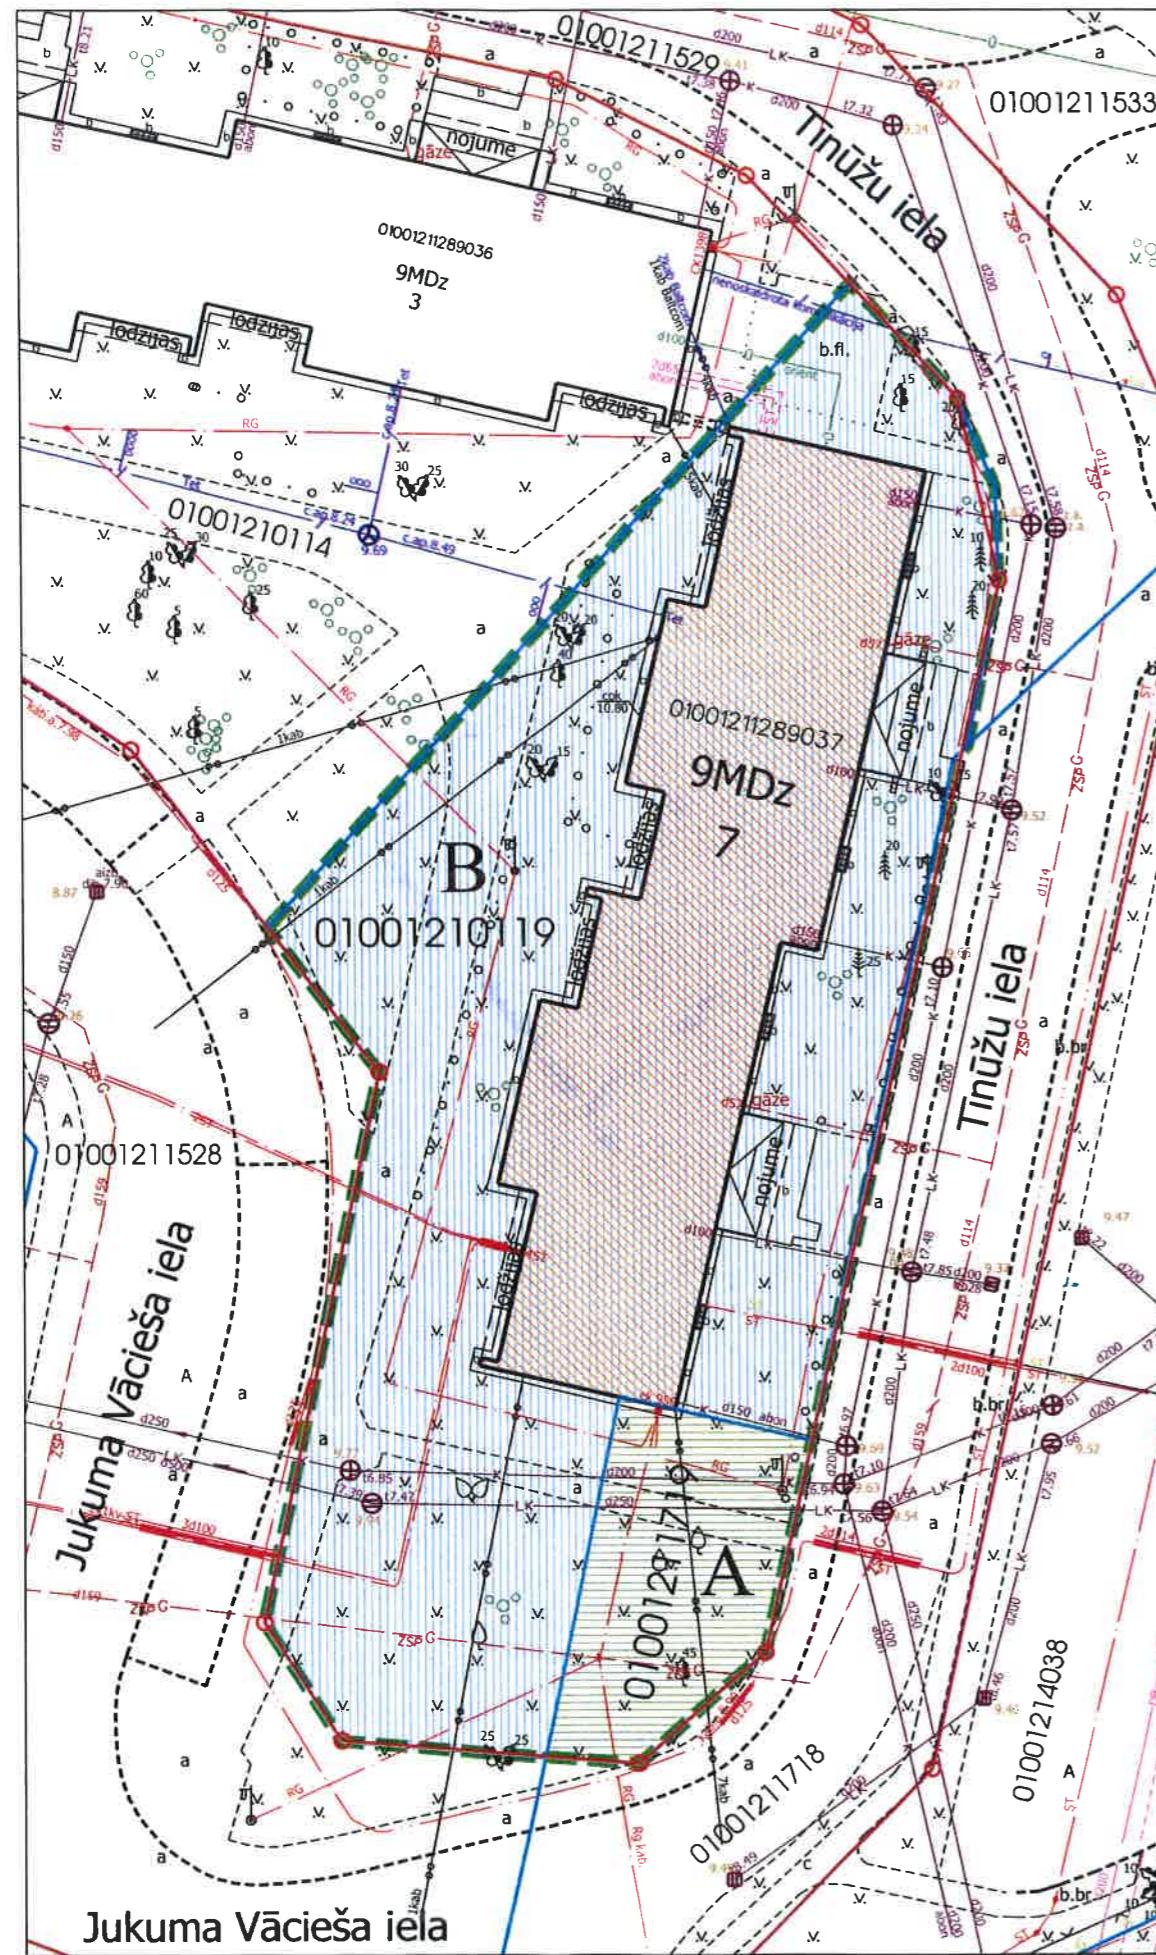
1. Atbilstoši Rīgas domes 20.12.2005. saistošajiem noteikumiem Nr. 34 "Rīgas teritorijas izmantošanas un apbūves noteikumi" (RTIAN) un Rīgas teritorijas plānojuma 2006. - 2018. gadam grafiskai daļai, funkcionāli nepieciešamais zemesgabals atrodas - Dzīvojamās apbūves teritorijā (Dz):

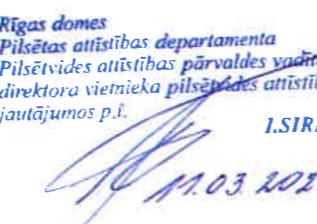
- Maksimālais stāvu skaits - 9 stāvi.
- Zemes gabala maksimālā apbūves intensitāte - 220%.
- Zemes gabala minimālā brīvā teritorija - 25%.

2. Saskaņā ar Rīgas teritorijas plānojumu 2006. - 2018. gadam "Galvenās aizsargjoslas un citi zemesgabalu izmantošanas aprobežojumi", funkcionāli nepieciešamais zemesgabals atrodas:

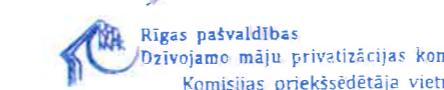
- \* sanitārās aizsargjoslas teritorijā ap kapsētu;
- \* 15 km zonā ap starptautiskās lidostas "Rīga" kontrolpunktu, kur darbību veikšanai, kas veicina putnu koncentrāciju, saņemama Civilās aviācijas aģentūras atļauja.

Ar šī dzīvojamās mājas Jukuma Vācieša ielā 7, Rīgā, funkcionāli nepieciešamā zemesgabala robežās esošās zemes vienības ar kadastra apzīmējumu 01001211719 robežu noteikšanas projekta saskaņošanu spēku zaudē 1999.gadā izstrādātais Privatizējamām dzīvojamām mājām piesaistāmo zemes gabalu plāns kvartāliem Nr.3517, 3518.



Rīgas domes  
Pilsētas attīstības departamenta  
Pilsētvides attīstības pārvaldes vadītāja,  
direktora vietnieka pilsētvides attīstības  
jautājumos p.t.  
  
I.SIRMĀ  
11.03.2021

Rīgas pilsētas būvvaldes  
Arhitektūras pārvaldes  
Teritorijas plānotāju nodalījuma  
galvenā teritorijas plānotāja  
Līga Beila  
  
11.03.2021

Rīgas pašvaldības  
Dzīvojamo māju privatizācijas komisija  
Komisijas priekšsēdētāja vietnieks  
Normunds Beinarovičs  
  
(zīmogs) (paraksts) (datums)

SASKANOTS  
Rīgas pašvaldības  
dzīvojamo māju privatizācijas komisija  
Izveidojot jaunu objektu saņemtās robežas  
galvenās specialitātēs - teritorijas plānotāja  
Līga Beila  
Āra Āderone  
Aizvēle 11.02.2021

Dzīvojamās mājas Jukuma Vācieša ielā 7, Rīgā, funkcionāli  
nepieciešamā zemesgabala robežās esošās zemes vienības ar kadastra  
apzīmējumu 01001211719 robežu noteikšanas projekts

Sertificēts zemes ierīkotājs Uldis Mežulis.  
Sertifikāta Nr. AA0053.  
Sertifikāts izsniegts 2010. gada 07. decembrī.  
Sertifikāts derigs līdz 2025. gada 06. decembrim.

Merko  
U.Mežulis  
2010.07.07  
2025.06.06  
Z.9.01.2021

Lapa	Lapas	Mērogs
1	1	1:400

Merko  
Biroja adrese: Sarkandaugavas iela 26 k-8, Rīga, LV-1005  
Telefons: +371 67393331, Faks: +371 67387483  
e-mail: merko@merko.lv  
www.merko.lv

LATVIJAS MĒRNIEKU GRUPA