

DZĪVOJAMĀS MĀJAS VADAKSTES IELĀ 20, RĪGĀ,
 FUNKCIONĀLI NEPIECIEŠAMĀ ZEMESGABALA ROBEŽĀS ESOŠO ZEMES
 VIENĪBU AR KADASTRA APZĪMĒJUMIEM 01000740272, 01000742076
 un 01000742052 ROBEŽU NOTEIKŠANAS PROJEKTS

APZĪMĒJUMI PLĀNĀ:

- 01000740340 Uzmērītas zemes vienības robeža, kadastra apzīmējums
- 01000740272 Projektētas zemes vienības robežas, kadastra apzīmējums
- 01000742076001 Ēkas kadastra apzīmējums
- 5 stāvu dzīvojamā māja Vadakstes ielā 20, Rīgā (būves kad.apz. 01000742076001) ir reģistrēta nekustamā īpašuma ar kadastra numuru 01005740035 sastāvā, kas ierakstīts Rīgas pilsētas zemesgrāmatas nodaļījumā Nr.100000041240. Dzīvojamā māja sadalīta 70 dzīvokļu īpašumos.
- Dzīvojamai mājai Vadakstes ielā 20, Rīgā, funkcionāli nepieciešamā zemes gabala robeža.
- Platība ~ 2075 kv.m. Apbūves intensitāte: 193% (atļautais maks. 140%), Brīvā teritorija 26% (atļautais min. 30%).

Funkcionāli nepieciešamo zemesgabalu veido:

- A₁** Zemes vienība ar kadastra apzīmējumu 01000740272 daļa, platība ~ 780 kv.m., kas uzmērāma un ierakstāma zemesgrāmatā uz Rīgas pilsētas pašvaldības vārda un nododama privatizācijai dzīvojamās mājas Vadakstes ielā 20, Rīgā, privatizēto objektu īpašniekiem.
 Veido - vēsturiskā zemesgabala 74.grupas 305. un 306. grunts daļas. Pamats: Rīgas pilsētas Zemes komisijas 01.12.2010. izziņa Nr.652 (par bij.74/305) un izziņa Nr.653 (par bij.74/306).
- A₂** Zemes vienība ar kadastra apzīmējumu 01000742052, ~ 287 kv.m. platībā, kas uzmērāma un ierakstāma zemesgrāmatā uz Rīgas pilsētas pašvaldības vārda un nododama privatizācijai dzīvojamās mājas Vadakstes ielā 20, Rīgā, privatizēto objektu īpašniekiem.
 Veido - vēsturiskā zemesgabala 74.grupas 358. un 359. grunts daļas. Pamats: Rīgas pilsētas Zemes komisijas 01.12.2010. izziņa Nr.654 (par bij.74/358) un izziņa Nr.655 (par bij.74/359).
- B₁** Zemes vienības ar kadastra apzīmējumu 01000742076 daļa, platība ~ 1008 kv.m., kas uzmērāma un ierakstāma zemesgrāmatā uz Rīgas pilsētas pašvaldības vārda un nododama privatizācijai dzīvojamās mājas Vadakstes ielā 20, Rīgā, privatizēto objektu īpašniekiem pēc lēmuma par līdzvērtīgas zemes piešķiršanu.
 Veido - vēsturiskā zemesgabala 74.grupas 360. grunts daļa. Pamats: Rīgas pilsētas Zemes komisijas 16.07.2020. izziņa Nr.ZK-20-180-iz.


- 74/305 - Vēsturisko zemesgabalu robežas, grupas un grunts numurs
- Ielas sarkanā līnija
- Teritorijas robeža, kas var kalpot ceļa servitūta tiesības nodibināšanai. Robeža var tikt mainīta vai precizēta normatīvajos aktos noteiktajā kārtībā.

APGRŪTINĀJUMI:

- Eksploatācijas aizsargjoslas teritorija gar elektrisko tīklu kabeļu līniju - 1 metrs katrā pusē no kabeļa līnijas.
- Eksploatācijas aizsargjoslas teritorija gar gāzesvadu ar spiedienu līdz 0,4 megapaskāliem - 1 metrs katrā pusē no gāzesvada ass.
- Eksploatācijas aizsargjoslas teritorija gar pašteses kanalizācijas vadu - 3 metri katrā pusē no cauruļvada ārējās malas
- Eksploatācijas aizsargjoslas teritorija gar pazemes elektronisko sakaru tīklu līniju un kabeļu kanalizāciju - 1 metra attālumā no elektronisko sakaru tīkla līnijas ass
- Eksploatācijas aizsargjoslas teritorija gar elektronisko sakaru tīklu gaisvadu līniju - 2,5 metru attālumā no elektronisko sakaru tīkla līnijas ass
- Eksploatācijas aizsargjoslas teritorija gar pazemes siltumvadu, siltumapgādes iekārtu un būvi - 2 metru attālumā katrā pusē no cauruļvada apvalka, kanāla, tuneļa vai citas būves ārējās malas
- Eksploatācijas aizsargjoslas teritorija ap ūdensvadu, kas atrodas līdz 2 metru dziļumam - 3 metri katrā pusē no cauruļvada ārējās malas

PIEZĪMES:

1. Atbilstoši Rīgas domes 20.12.2005. saistošajiem noteikumiem Nr. 34 "Rīgas teritorijas izmantošanas un apbūves noteikumi" (RTIAN) un Rīgas teritorijas plānojuma 2006. - 2018. gadam grafiskajai daļai, funkcionāli nepieciešamais zemes gabals atrodas - Dzīvojamās apbūves teritorijā (Dz):
 - Maksimālais stāvu skaits - 5 stāvi.
 - Zemes gabala maksimālā apbūves intensitāte - 140%.
 - Zemes gabala minimālā brīvā teritorija - 35%.
2. Atbilstoši RTIAN 27.punktam zemesgabalu, kura platība ir mazāka par minimālo zemesgabala platību vai kam citi rādītāji vai izvietojums neatbilst RTIAN noteiktajām prasībām (neatbilstošs zemesgabals), var izmantot un apbūvēt, kā arī ierīkot, rekonstruēt vai izmantot uz tā esošū būvi atbilstoši attiecīgās teritorijas apbūves noteikumiem, ja zemesgabalu nodrošina ar būvnormatīvos noteikto inženiertehnisko apgādi un tiek ievērotas citas RTIAN prasības.
3. Saskaņā ar Rīgas teritorijas plānojumu 2006.-2018.gadam "Galvenās aizsargjoslas un citi zemesgabalu izmantošanas aprobežojumi", funkcionāli nepieciešamais zemes gabals atrodas:
 - 15 km zonā ap starptautiskās lidostas "Rīga" kontrolpunktu, kur darbību veikšanai, kas veicina putnu koncentrāciju, saņemama Civilās aviācijas aģentūras atļauja.
4. Veicot zemes vienību ar kadastra apzīmējumiem 01000740272, 01000742076 un 01000742052 kadastrālo uzmērīšanu, tiks precizētas zemes vienības robeža, platība un apgrūtinājumi.
5. Funkcionāli nepieciešamā zemesgabala inženiertīkli tiek noteikti saskaņā ar pašvaldības augstas detalizācijas topogrāfiskās datubāzes datiem (Autors: © Rīgas pilsētas pašvaldība, 2003-2020).
6. Dzīvojamās mājas Vadakstes ielā 20, Rīgā, funkcionāli nepieciešamā zemesgabala robeža un platība precizēta atbilstoši likumam "Par valsts un pašvaldību dzīvojamo māju privatizāciju" 7.panta 6.daļai.

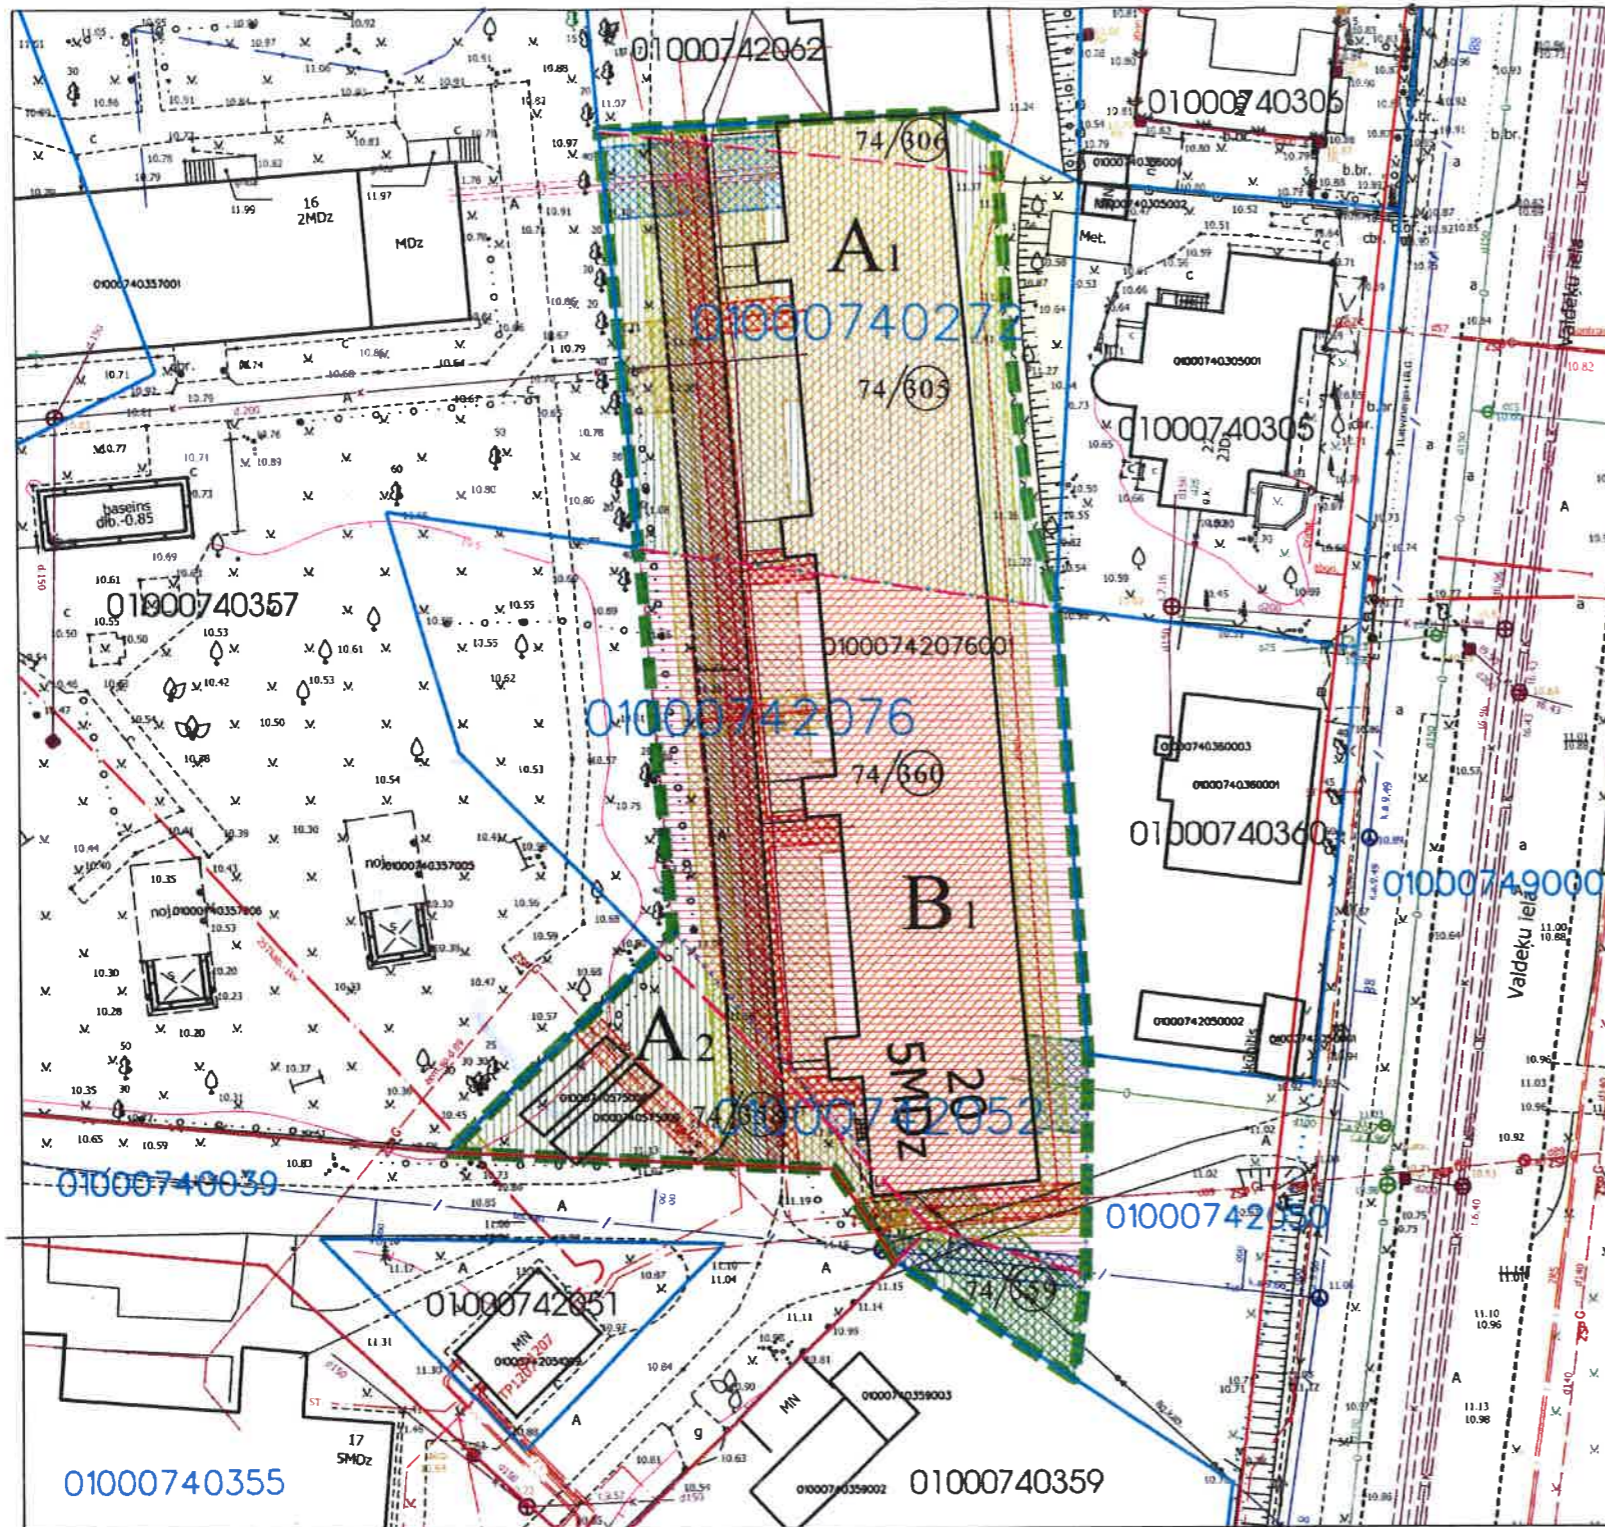

Zemes vienības ar kadastra apzīmējumu 01000740272 daļa, platība ~ 97 kv.m., kam izstrādājams atsevišķs zemes robežu noteikšanas projekts
 Veido - vēsturiskā zemesgabala 74.grupas 305. un 306. grunts daļas. Pamats: Rīgas pilsētas Zemes komisijas 01.12.2010. izziņa Nr.652 (par bij.74/305) un izziņa Nr.653 (par bij.74/306).

Ceļa servitūta teritorijas tiek saglabātas atbilstoši 1999. gadā izstrādātajam vienkāršotajam detālplānojumam kvartālam Nr.6944 starp Irbenes Svētes un Vadakstes ielām.

Ar šo dzīvojamās mājas Vadakstes ielā 20, Rīgā, funkcionāli nepieciešamā zemesgabala robežās esošo zemes vienību ar kadastra apzīmējumiem 01000740272, 01000742076 un 01000742052 robežu noteikšanas projekta saskaņošanu spēku zaudē 07.05.2012. Rīgas domes lēmuma Nr. 1186/2021.

Rīgas pilsētas domes
 Rīgas pilsētas būvvaldes
 Arhitektūras pārvaldes
 Teritorijas plānotāju nodaļas
 galvenā teritorijas plānotāja
 Liņa Beila
 11-03-2021
 Saskaņots
 Rīgas pašvaldības
 dzīvojamo māju privatizācijas komisija
 Privatizācijas objektu sagatavošanas nodaļas
 vienīgā speciāliste - teritorijas plānotāja
 I. Andersone
 16.02.2021

SASKAŅOTS PAR 74. GRUPAS MĀJAS 305, 358, 359. GR. D.
 NO NEKUSTAMĀ ĪPAŠUMA
 PIEDERĪBAS VIEDOKĻA
 Rīgas domes īpašuma departamenta
 Nekustamā īpašuma pārvaldes priekšnieks
 E. Saulītis
 01-03-2021
 Rīgas pašvaldības
 dzīvojamo māju privatizācijas komisija
 Komisijas priekšsēdētāja vietnieks
 Normunds Beinārovičs

Rīgas pilsētas domes
 Pilsētas izstrādes departamenta
 Pilsētas attīstības pārvaldes
 direktora vietnieks pilsētas attīstības
 jautājumos p.i.
 I.SIRMĀ
 11.03.2021
 (zīmogs) (paraksts) (datums)

Dzīvojamās mājas Vadakstes ielā 20, Rīgā, funkcionāli nepieciešamā zemesgabala robežās esošo zemes vienību ar kadastra apzīmējumiem 01000740272, 01000742076 un 01000742052 robežu noteikšanas projekts

Sertificēts zemes ierīkotājs Uldis Mežulis.
 Sertifikāta Nr. AA0053.
 Sertifikāts izsniegts 2010. gada 07. decembrī.
 Sertifikāts derīgs līdz 2025. gada 06. decembrim.

U.Mežulis
 11.02.2021

Lapa	Lapas	Mērogs
1	1	1:500

MerKo
 Biroja adrese: Limbažu iela 9-49B, Rīga, LV-1005
 Telefons: +371 57383331
 e-pasts: merko@merko.lv
 www.merko.lv

LATVIJAS MĒRNIĒKU GRUPA