


Z
D

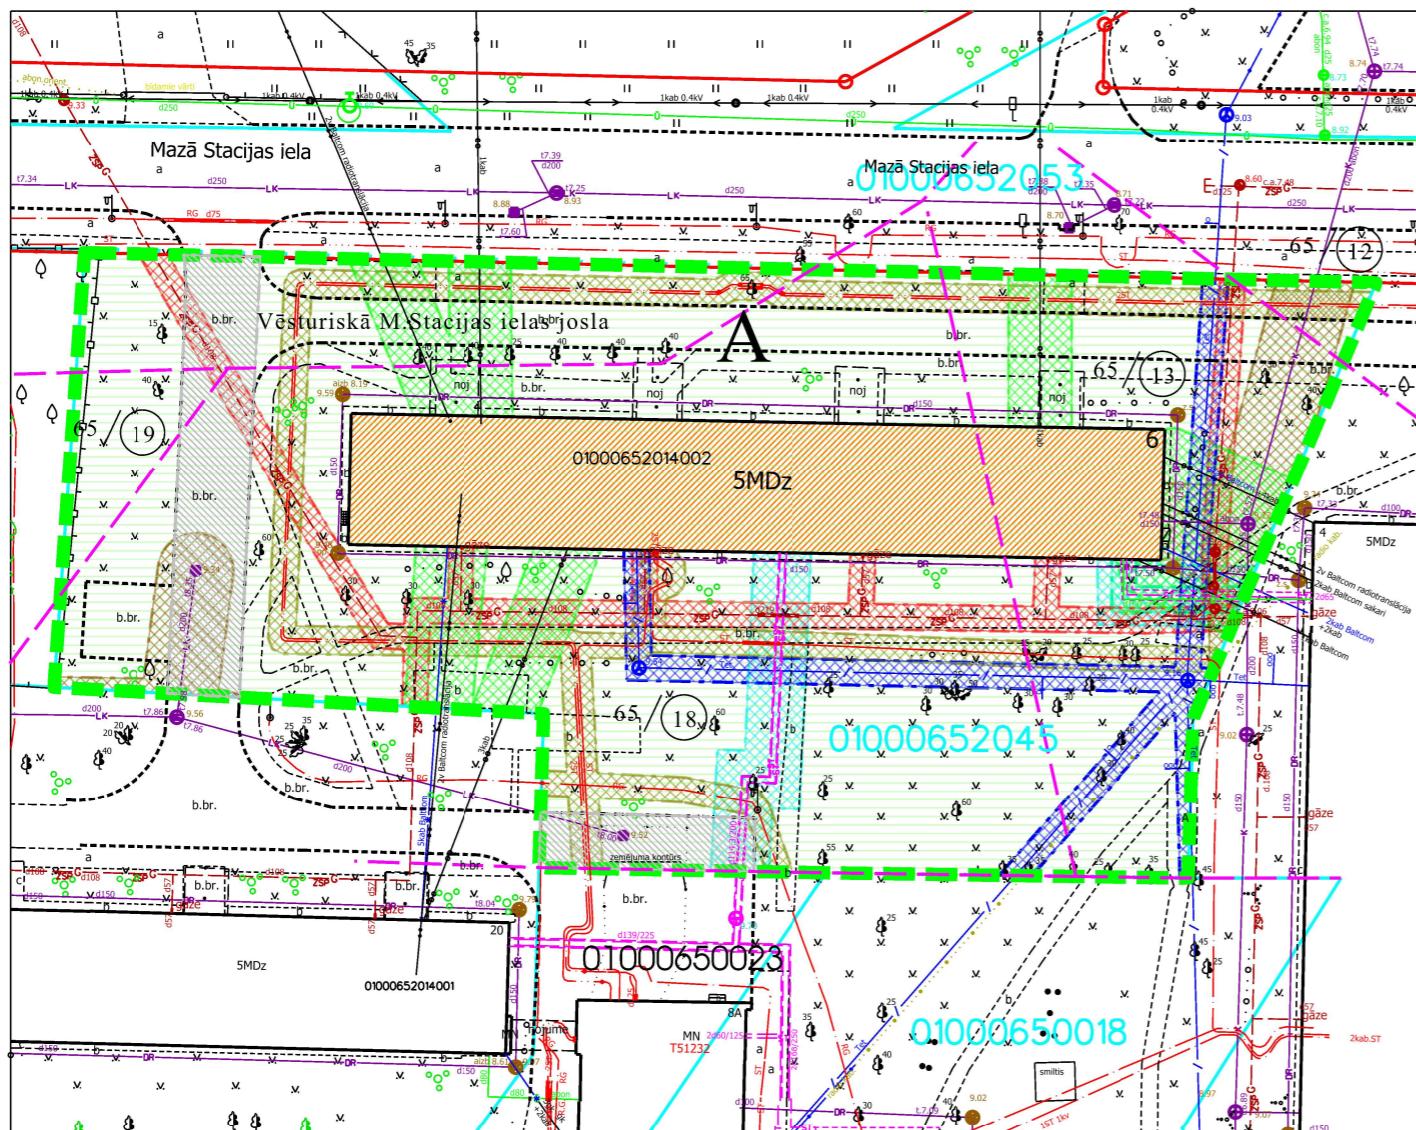

Ar šī projekta saskaņošanu spēku zaudē 09.03.1999. Zemju pārvaldes saskaņojums.

PASŪTĪTĀJS: Rīgas pašvaldības dzīvojamo mājupprivatizācijas komisija

SASKANOTS

Iestāde	Datums	Vārds, uzvārds
Rīgas pašvaldības dzīvojamo māju privatizācijas komisija	10.06.2022.	Normunds Beinarovičs
Rīgas domes īpašuma departaments	31.05.2022.	Ernests Saulītis

DZĪVOJAMĀS MĀJAS MAZAJĀ STACIJAS IELĀ 6, RĪGĀ, FUNKCIONĀLI NEPIECIEŠAMĀ ZEMESGABALA ROBEŽĀS ESOŠĀS ZEMES VIENĪBAS AR KADASTRA APZĪMĒJUMU 01000652045 ROBEŽU NOTEIKŠANAS PROJEKTS

APZĪMĒJUMI PLĀNĀ:

01000650023 Uzmērītas zemes vienības robeža, kadastra apzīmējums

01000652045 Projektētas zemes vienības kadastra apzīmējums

01000652014002 Ēkas kadastra apzīmējums

— Ielas sarkanā līnija
5 stāvu dzīvojamā māja Mazajā Stacijas ielā 6, Rīgā (būves kad.apz. 01000652014002) ir reģistrēta nekustamā īpašuma ar kadastra numuru 01000650027 sastāvā, kas ieraksts Rīgas pilsētas zemesgrāmatas nodalījumā Nr.29134. Dzīvojamā māja sadalīta 60 dzīvokļu īpašumos.

**Dzīvojamai mājai Mazajā Stacijas ielā 6, Rīgā, funkcionāli nepieciešamā zemesgabala robeža.
Platība ~ 4043 kv.m. Apbūves intensitāte: 89% (atlautais maks. 140%), Brīvā teritorija 75% (atlautais min. 35%).**

Funkcionāli nepieciešamo zemesgabalu veido:

Zemes vienība ar kadastra apzīmējumu 01000652045, platība ~ 4043 kv.m., kas uzmērīma un ierakstīma zemesgrāmatā uz Rīgas valstspilsētas pašvaldības vārda un nododama privatizācijai dzīvojamās mājas Mazajā Stacijas ielā 6, Rīgā, privatizēto objektu īpašniekiem.
Veido - vēsturiskie zemesgabali Mazajā Stacijas ielā, Rīgā, 65.grupa, 19., 18., 13., 12. grunts daļas un vēsturiskā Mazās Stacijas ielas daļa.
Pamat: Rīgas domes 05.07.2011. lēmums Nr.3515 (prot.Nr.61, 165.paragrāfs) "Par Rīgas pilsētas administratīvajā teritorijā esošo dzīvojamām mājām funkcionāli nepieciešamo zemesgabalu (zemes vienību) piekrītu, piederību Rīgas pilsētas pašvaldībai"

65 / 13

Vēsturisko zemesgabalu robežas, grupas un grunts numurs

■ Teritorijas robeža, kas var kalpot ceļa servitūta tiesības nodibināšanai. Robeža var tikt mainīta vai precīzēta normatīvajos aktos noteiktajā kārtībā.

APGRŪTINĀJUMI:

- Ekspluatācijas aizsargjoslas teritorija gar pazemes siltumvadu, siltumapgādes iekārtu un būvi - 2 metru attālumā katrā pusē no cauruļvada apvalka, kanāla, tuneļa vai citas būvēs ārmalas
- Ekspluatācijas aizsargjoslas teritorija gar gāzes vadu ar spiedienu līdz 0,4 megapaskāliem - 1 metrs katrā pusē no gāzesvada ass.
- Ekspluatācijas aizsargjoslas teritorija gar elektrisko tīklu kabeļu līniju - 1 metrs katrā pusē no kabeļa līnijas.
- Ekspluatācijas aizsargjoslas teritorija gar pašteces kanalizācijas vadu - 3 metri katrā pusē no cauruļvada ārējās malas
- Ekspluatācijas aizsargjoslas teritorija gar elektronisko sakaru tīklu gaisvadu līniju - 2,5 metru attālumā no elektronisko sakaru tīkla līnijas ass
- Ekspluatācijas aizsargjoslas teritorija ap ūdensvadu, kas atrodas līdz 2 metru dziļumam - 3 metri katrā pusē no cauruļvada ārējās malas.
- Ekspluatācijas aizsargjoslas teritorija gar pazemes elektronisko sakaru tīklu līniju un kabeļu kanalizāciju - 1 metrs katrā pusē no kabeļa līnijas.

PIEZĪMES:

1. Atbilstoši Rīgas domes 20.12.2005. saistošajiem noteikumiem Nr. 34 "Rīgas teritorijas izmantošanas un apbūves noteikumi" (RTIAN) un Rīgas teritorijas plānojuma 2006. - 2018. gadam grafiskai daļai, funkcionāli nepieciešamais zemes gabals atrodas - Dzīvojamās apbūves teritorijā (Dz):

- Maksimālais stāvu skaits - 5 stāvi.
- Zemes gabala maksimālā apbūves intensitāte - 140%.
- Zemes gabala minimālā brīvā teritorija - 35%.

2. Saskaņā ar Rīgas teritorijas plānojumu 2006.-2018.gadam "Galvenās aizsargjoslas un citi zemesgabalu izmantošanas aprobēzojumi", funkcionāli nepieciešamais zemes gabals atrodas:

- 5 km zonā ap starptautiskās lidostas kontrolpunktu, kur objektu būvniecībai, kuru absolūtais augstums par 30m un vairāk pārsniedz kontrolpunkta absolūto augstumu, saņemama Civilās aviācijas aģentūras atlauja;
- 15 km zonā ap starptautiskās lidostas "Rīga" kontrolpunktu, kur darbību veikšanai, kas veicina putnu koncentrāciju, saņemama Civilās aviācijas aģentūras atlauja.

3. Veicot zemes vienības ar kadastra apzīmējumu 01000652045 kadastrālo uzmērīšanu, tiks precīzētas zemes vienības robeža, platība un apgrūtinājumi.

4. Funkcionāli nepieciešamā zemesgabala inženierīkti tiek noteikti saskaņā ar pašvaldības augstas detalizācijas topogrāfiskās datubāzes datiem (Autors: © Rīgas valstspilsētas pašvaldība, 2003-2022).

5. Dzīvojamās mājas Mazajā Stacijas ielā 6, Rīgā, funkcionāli nepieciešamā zemesgabala robeža un platība precīzēta atbilstoši likumam "Par valsts un pašvaldību dzīvojamo māju privatizāciju" 7.panta 6.daļai.

DZĪVOJAMĀS MĀJAS MAZAJĀ STACIJAS IELĀ 6, RĪGĀ, FUNKCIONĀLI NEPIECIEŠAMĀ ZEMESGABALA ROBEŽĀS ESOŠĀS ZEMES VIENĪBAS AR KADASTRA APZĪMĒJUMU 01000652045 ROBEŽU NOTEIKŠANAS PROJEKTS

Sertificēts zemes ierīkotājs Uldis Mežulis.
Sertifikāta Nr. AA0053.
Sertifikāts izsniegt 2010. gada 07. decembrī.
Sertifikāts derīgs līdz 2025. gada 06. decembrim.

e-paraksts
U.Mežulis
14.06.2022.

Lapa Lapas Mērogs
1 1 1:600
Merko®
Biroja adrese: Limbāžu iela 9-4/86, Rīga, LV-1005
Telefons: +371 67393331
e-mailis: merko@merko.lv
www.mernieks.lv
LATVIJAS MĒRNIEKU GRUPA