


# FFUNKCIJĀLĀ NEPIECIEŠAMĀ ZEMESGABALA KOREKCIJAS PROJEKTS

dzīvojamai mājai Aleksandra Grīna bulvāris 13, Rīgā.

APZĪMĒJUMI PLĀNĀ:	
	Dzīvojamai mājai A.Grīna bulvārī 13, Rīgā, funkcionāli nepieciešamā zemesgabala robeža. Platība ~ 2530 kv.m. Apbūves intensitāte 103%. Brīvā teritorija 60%.
	Dzīvojamā māja A.Grīna bulvārī 13, apzīmējums kadastrā 0100 058 2011 001, Reģistrēta Rīgas pilsētas zemesgrāmatā nodalījuma Nr.18885
<b>A</b>	Zemesgabals kas uzmērāms un reģistrējams zemesgrāmtā uz Rīgas pašvaldības vārda. Zemesgabalu veido vēsturisko zemesgabalu z/g 58. grupa 87. un 89 dajas un z/g 47 grupas 157 grunts daļa. Zemesgabala platība ~ 1946 kv.m. Pamats: Rīgas pilsētas zemes komisijas 06.06.2014. izziņa Nr.ZK-14-304-iz, 07.09.2015. izziņa Nr.ZK-15-230-iz un 14.11.2013. izziņa Nr.ZK-13-316-iz.
<b>B</b>	Zemesgabals, par kuras izmantošanas nosacījumiem dzīvojamās māja dzīvokļu īpašniekiem ir jāvienojas ar zemesgabalu īpašniekiem. Platība - 584 kv.m. Veido: - zemesgabala ar kadastra apz. 0100 058 0088 daļa (reģistrēts Rīgas pilsētas zemesgrāmatas nodalījumā Nr.100000110386). Platība ~ 584 kv.m. Īpašnieks - Fiziskas personas.
---	Teritorija, kas var kalpot par pamatu ceļa servitūta tiesību nodibināšanai. Ceļa vieta var tikt mainīta vai precizēta normatīvajos aktos noteiktā kārtībā. Platība ~ 200 kv.m.
---	Vēsturisko zemesgabalu robežas. Uzmērītās robežas, kadastra numurs.
<b>010005800088</b>	Jelas sarkanā līnija.

ABCB11TRINĀ UMW.

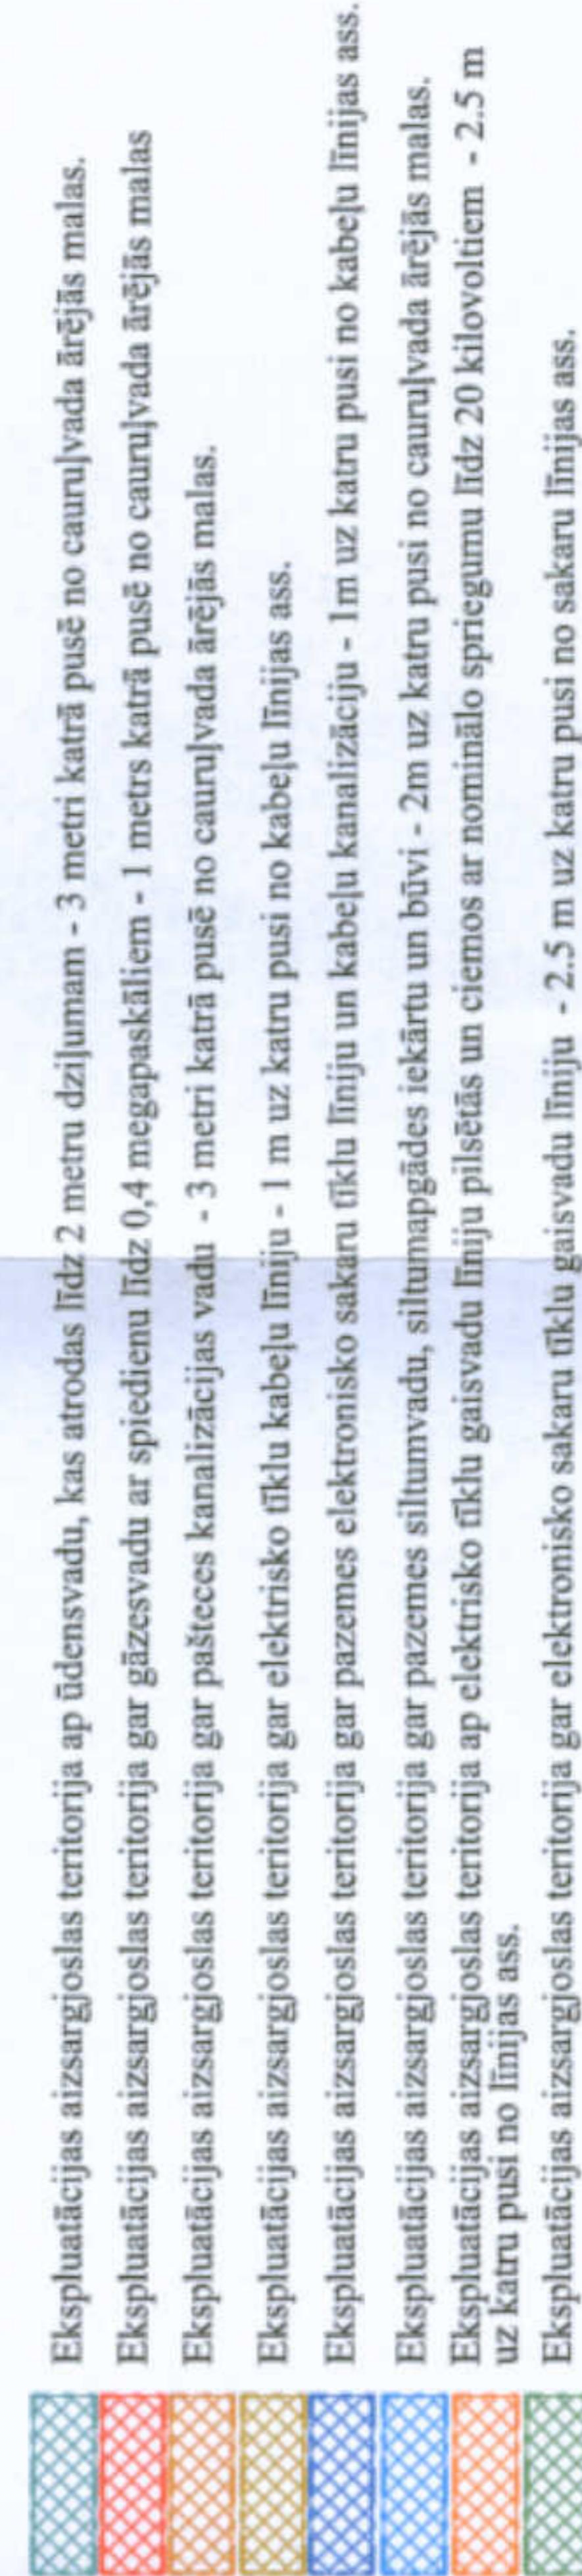

PIEZĪMES.

1. Atbilstoši Rīgas domes 20.12.2005. saistotajiem noteikumiem Nr.34 "Rīgas teritorijas izmantošanas un apbūves noteikumi" (RTIAN) un Rīgas teritorijas plānojuma 2006. - 2018. gadam grafiskai daļai zemesgabals atrodas dzīvojamās apbūves teritorijā (Dz):

  - Maksimālais stāvu skaits - 5 stāvi.
  - Zemes gabala maksimālā apbūves intensitāte - 140%.
  - Zemes gabala minimālā brīvā teritorija - 35%.


2. Funkcionāli nepieciešamais zemesgabals visā platībā atrodas:

  - apbūves aizsardzības teritorijā "Āgenskalns"
  - 15 km zonā ap starptautiskās līdostas "Rīga" kontrolpunktu, kur darbību veikšanai, kas veicina putnu koncentrāciju, saņemama Civillās aviācijas aģentūras atlauja;
  - Daugavas HES avārijas riska applūšanas zonā.

3. Funkcionāli nepieciešamā zemesgabala robežas, platība, apgrūtinājumi un to platības precīzētas veicot instrumentālo uzmērišanu dabā,

4. Funkcionāli nepieciešamā zemesgabala inženierīklu aizsargojos tiek noteiktas sakānā ar pašvaldības augstas detalizācijas topogrāfiskās datubāzes datiem (Autors: © Rīgas pilsētas pašvaldība, 2003-2015)

Ar šī korekcijas projekta saskaņošanu spēku zaudē 05.03.1998. Ipašuma departamenta Zemju pārvaldes saskāpojums.

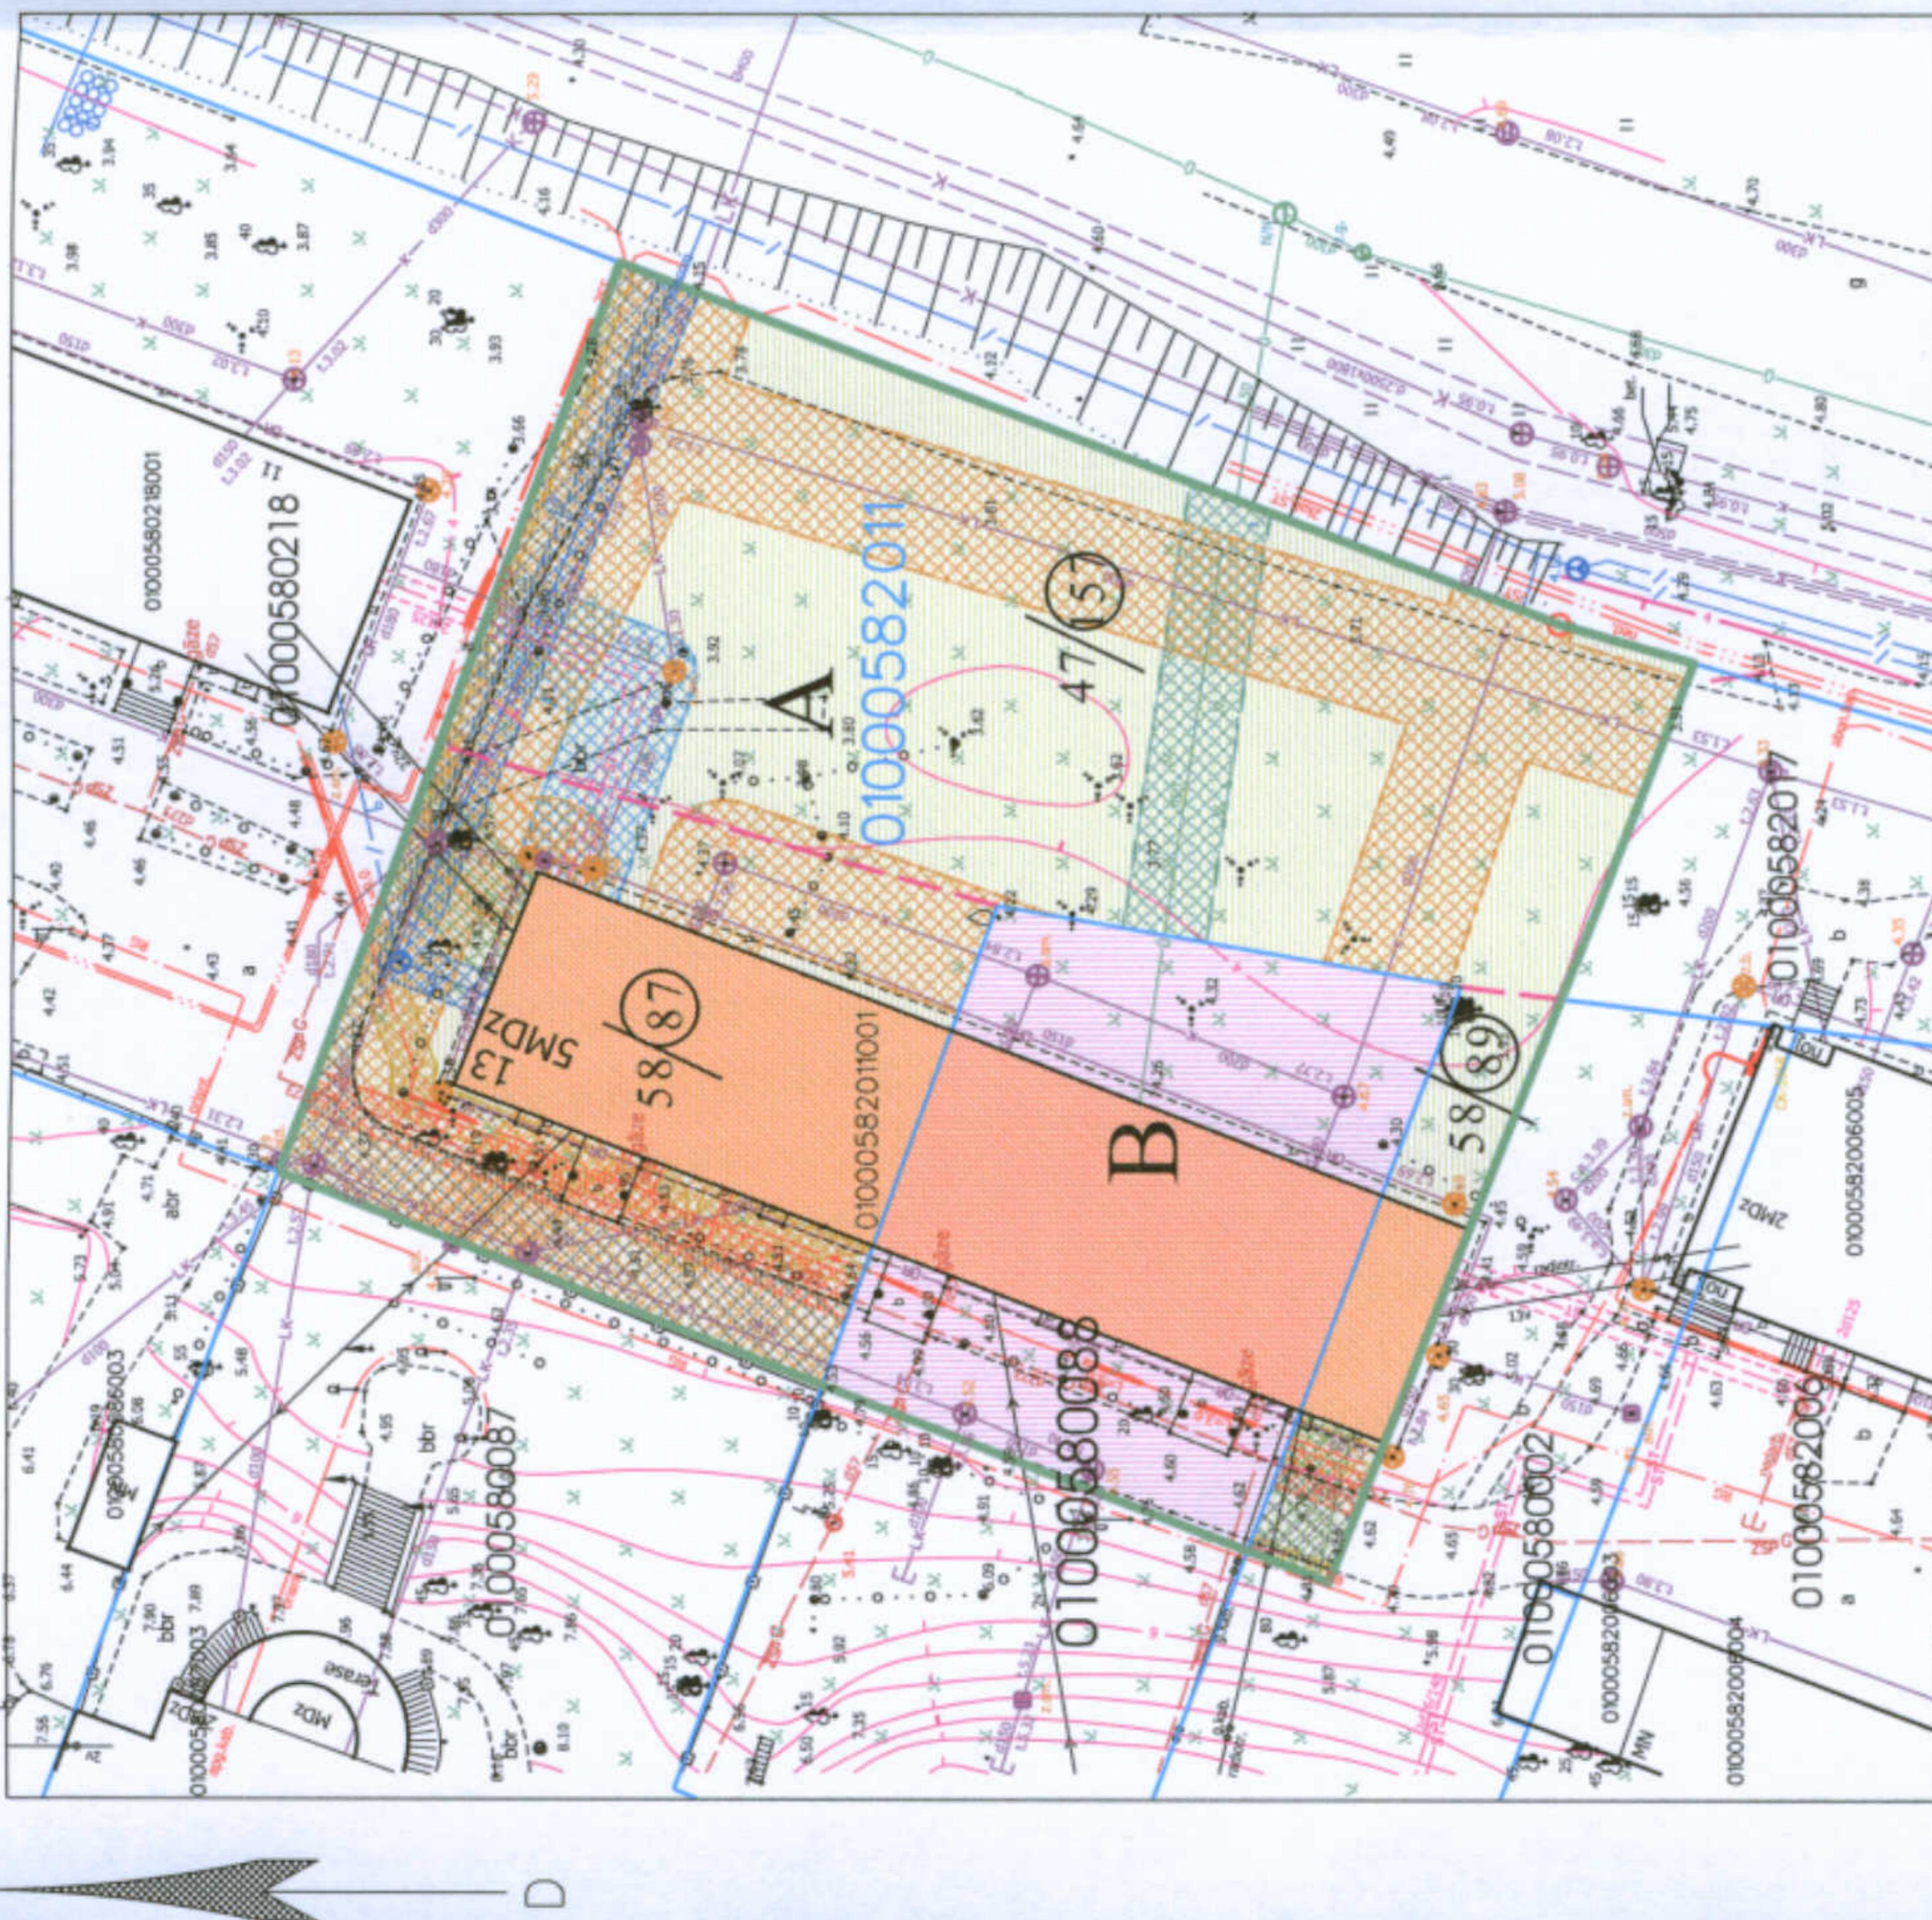

**PRĀR BĒJZ. SJP. GLEBĀRS PRĀZ; P97,  
JĀZĒ KUNTTI DĀĢĀĀ**

**SASKĀNOTS**

**NO NEKUSTAMĀ ĪPAŠUMA  
PIEDERĪBAS VIEDOKĻA**

Rīgas domes ipašuma departamenta  
Nekustamā īpašuma pārvaldes  
priekšējā 2015. gads  
B. Prikaša

**I. PURVMALE**

Pilsētās iestāžas departamenta  
Pilsētās iestāžas pārvaldes vadītāja,  
dienvidauzņemtā pilsētās amīstibas  
jutušumus

15.10.2015

M. Cītīns, L. O. Čītīns

**PRĀK. BĪZ. SJP. 6 LIEPĀJA PRĀK. 09/**  
**157 ĒKUMĀ DZĒSĒJ**

**SASKANOTS**

**NO NEKUSTAMĀ ĪPAŠUMA  
PIEDERĪBAS VIEDOKLĀ**  
Rīgas domes īpašuma departamenta  
Nekustamā īpašumā pārvaldes  
priekšrocē 2015

Rīgas pils  
Arhitekts

15 - 40 - 2015

Rīgas pilsētas būvvaldes  
Arhitektūras pārvaldes  
Rīga - pilisētas kultūras pieminekļu  
atjaunojības nodajās vadītājs  
arhitekts būzis

Adrese: Rīga		Aleksandra Grīna bulvāris 13,	
Funkcionāli nepieciešamā zemesgabala korekcijas projekts			
MĒROGS	GRUPA	GRUNTS	
1:500	47., 58.	157., 87., 88., 89.	
N. Beinarovičs privatizācijas komisijas priekšsēdētāja vietnieks		21.09.2015.	Rīgas pašvaldības dzīvojamā māju privatizācijas komisijas nodaļas galvenais speciālists
I. Andersone		22.09.2015.	