


DAUDZDZĪVOKĻU DZĪVOJAMĀM MĀJĀM FUNKCIONĀLI NEPIECIEŠAMO
ZEMES GABALU PLATĪBU UN ROBEŽU PLĀNS

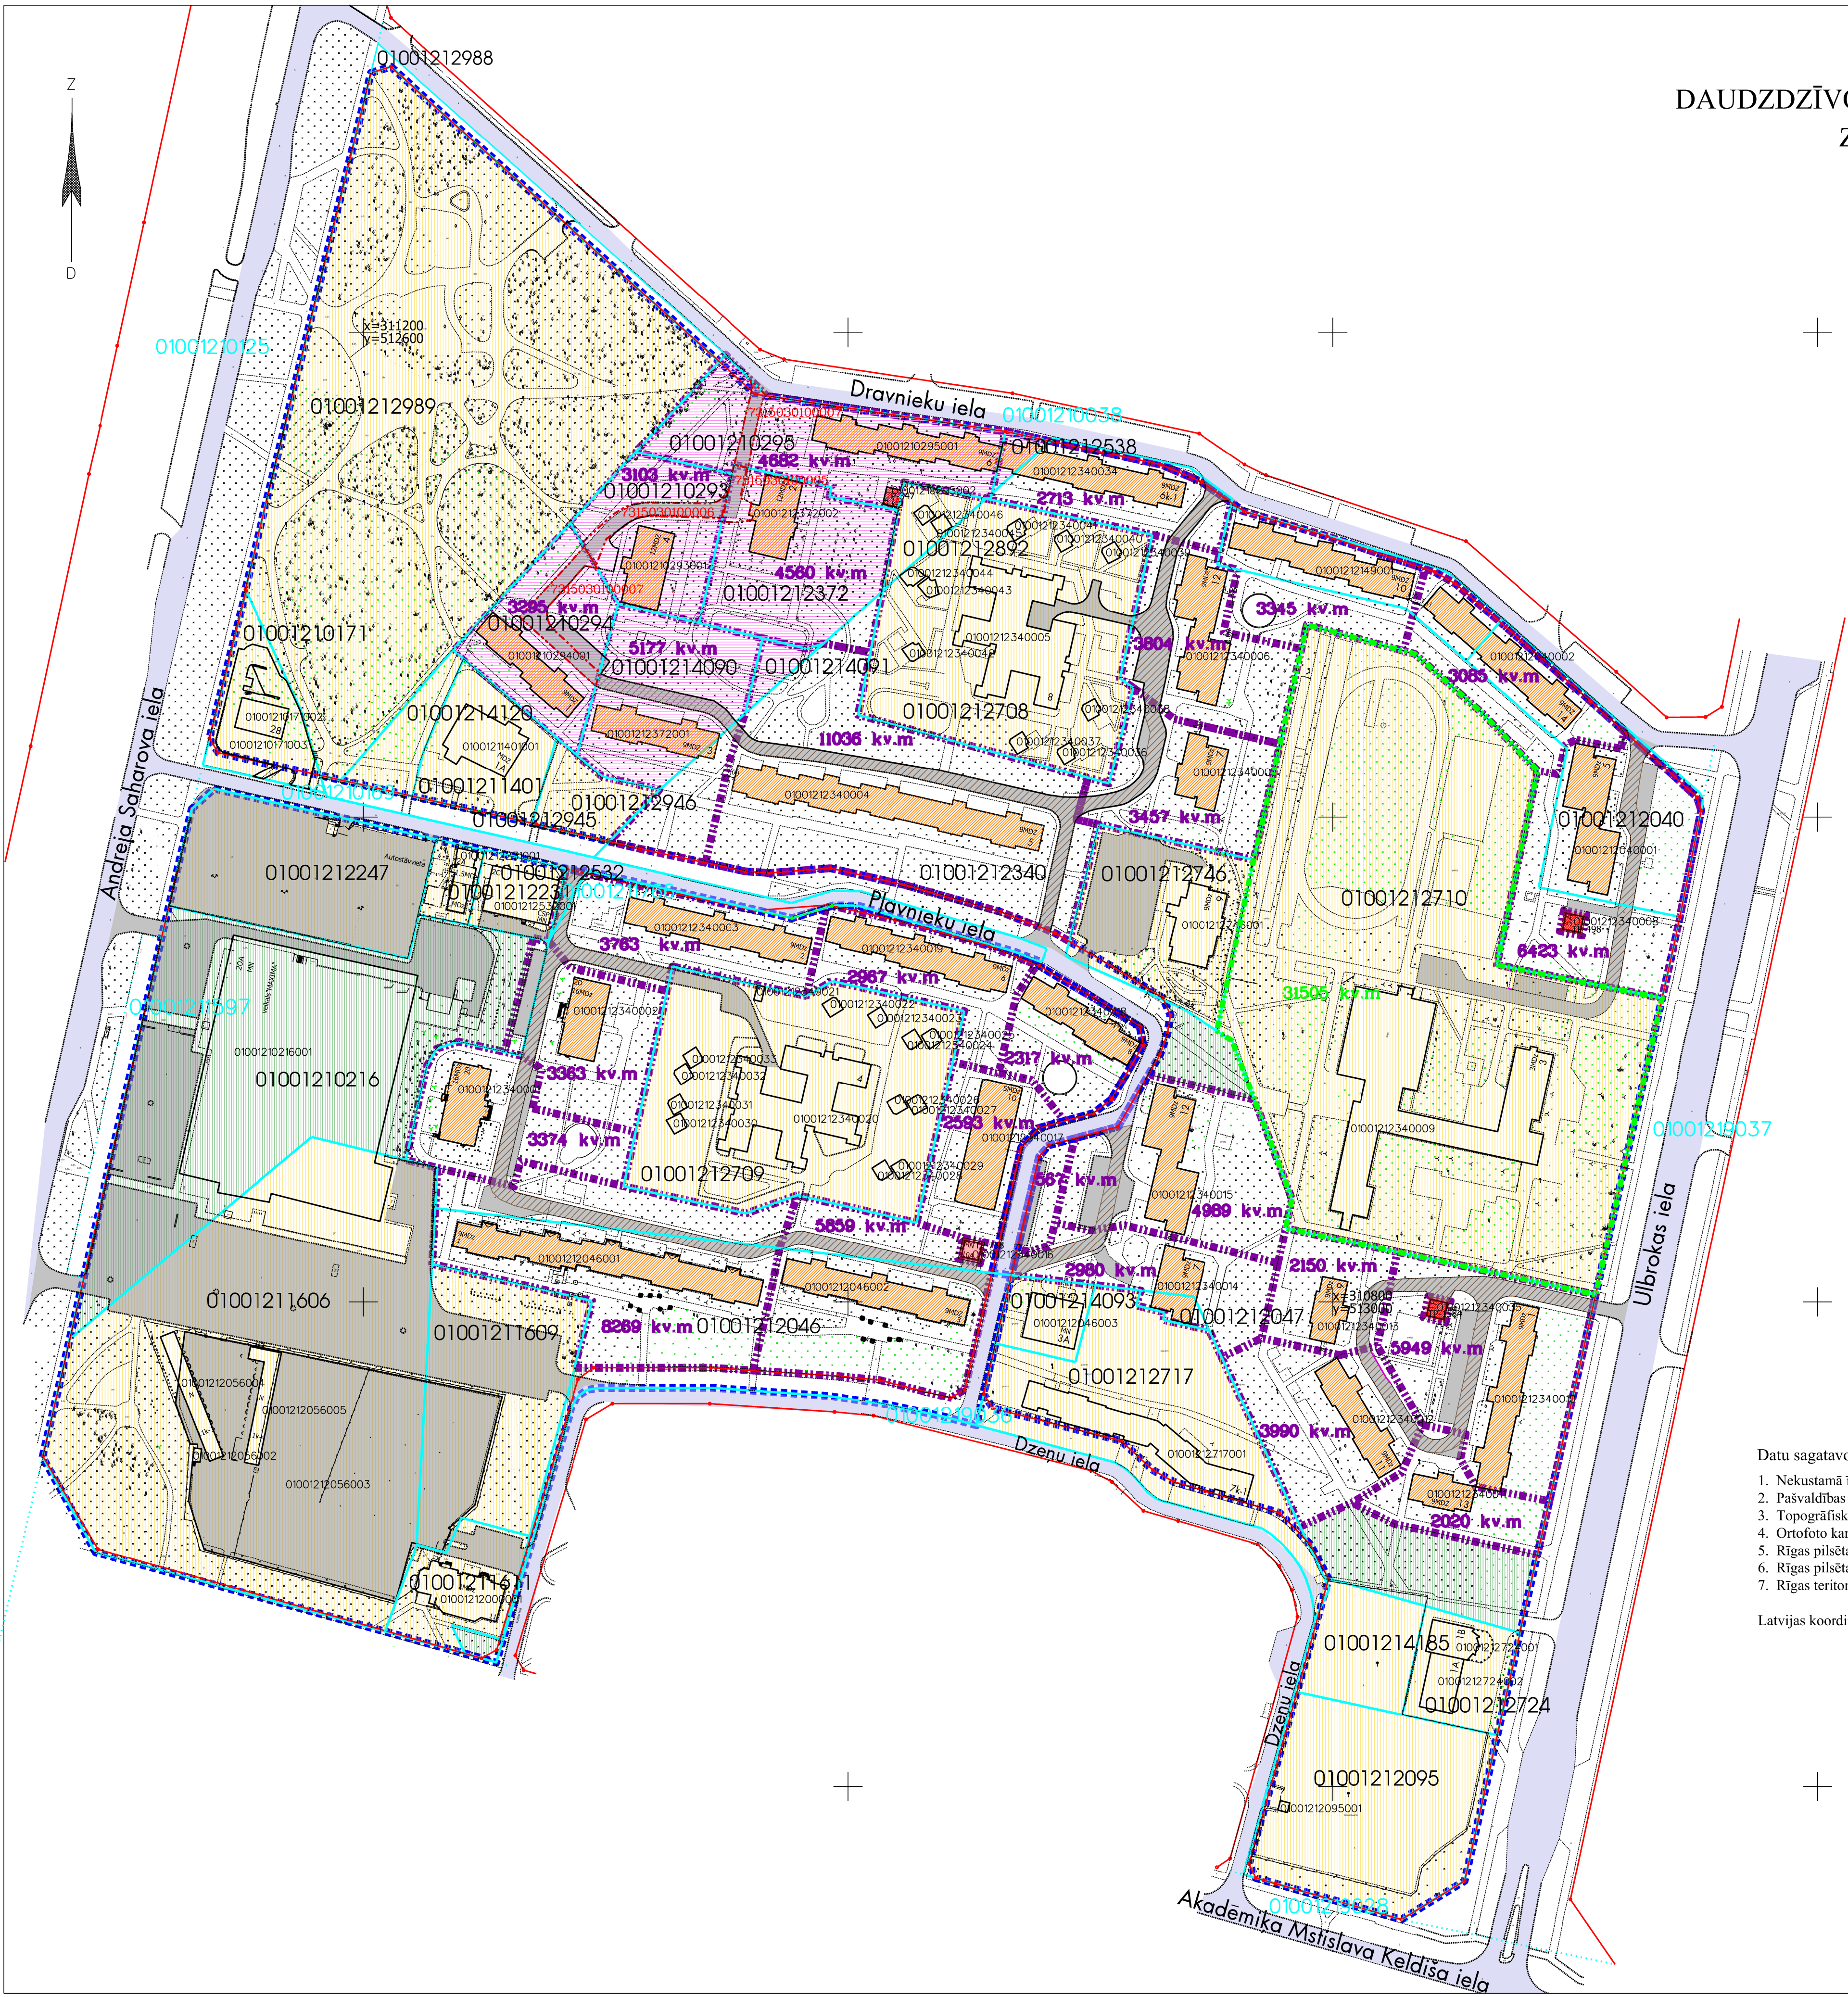

APZĪMĒJUMI:

- Tematiskā plānojuma robeža
- Zemes vienības robežas, kadastra apzīmējums
- Ēka, ēkas adreses numurs
- Ēkas kadastra apzīmējums
- Esošs ceļa servitūts
- Ielas sarkanā līnija
- Iela
- Piebraucamais ceļš, asfaltēts laukums
- Daudzdzīvokļu dzīvojamā māja
- Koplietošanas ceļš
- 2150 kv.m Dzīvojamai mājai funkcionāli nepieciešamā zemes gabala robeža un platība
- Transformatora apakšstacija, īpašnieks - AS "Sadales tīkls"
- Transformatora apakšstacijai nepieciešamā zemes gabala robeža
- Dzīvojamām mājām nepiesaistītās zemes vienības, fiziskām un/vai juridiskām personām piederošas zemes vienības - savrupmāju, sabiedriskas nozīmes apbūve, neapbūvētas zemes vienības utt.
- Dzīvojamām mājām funkcionāli nepieciešamajos zemesgabalos neiekļautās zemes vienību daļas
- Zemes vienības, kas nodotas privatizācijai

- Datu sagatavošanā izmantoti:
- Nekustamā īpašuma valsts kadastra informācijas sistēmas dati (autors: ©Valsts zemes dienests 2011-2022)
 - Pašvaldības augstas detalizācijas topogrāfiskās informācijas datubāzes dati mērogā 1:500 (autors ©Rīgas valstspilsētas pašvaldība)
 - Topogrāfiskie plāni mērogā 1:2000 (autors ©Latvijas Ģeotelpiskās informācijas aģentūra, 2000-2015)
 - Ortofoto kartes mērogā 1:10000 (autors ©Latvijas Ģeotelpiskās informācijas aģentūra 2007 un 2013)
 - Rīgas pilsētas ielu sarkanās līnijas (autors ©Rīgas valstspilsētas pašvaldība 2022)
 - Rīgas pilsētas ielas un adreses (autors ©Rīgas valstspilsētas pašvaldība 2004-2022)
 - Rīgas teritorijas plānojums 2006.-2018.gadam (autors ©Rīgas valstspilsētas pašvaldība)

Latvijas koordinātu sistēma LKS-92 TM

Dati apkopoti - 2021.gada 1.jūnijā
Dati aktualizēti - 2022.gada 10.maijā

Lapa	Lapas	Mērogs
2	29	1:1500