




DZĪVOJAMĀM MĀJĀM FUNKCIONĀLI NEPIECIEŠAMO  
ZEMESGABALU PLATĪBU UN ROBEŽU PLĀNS

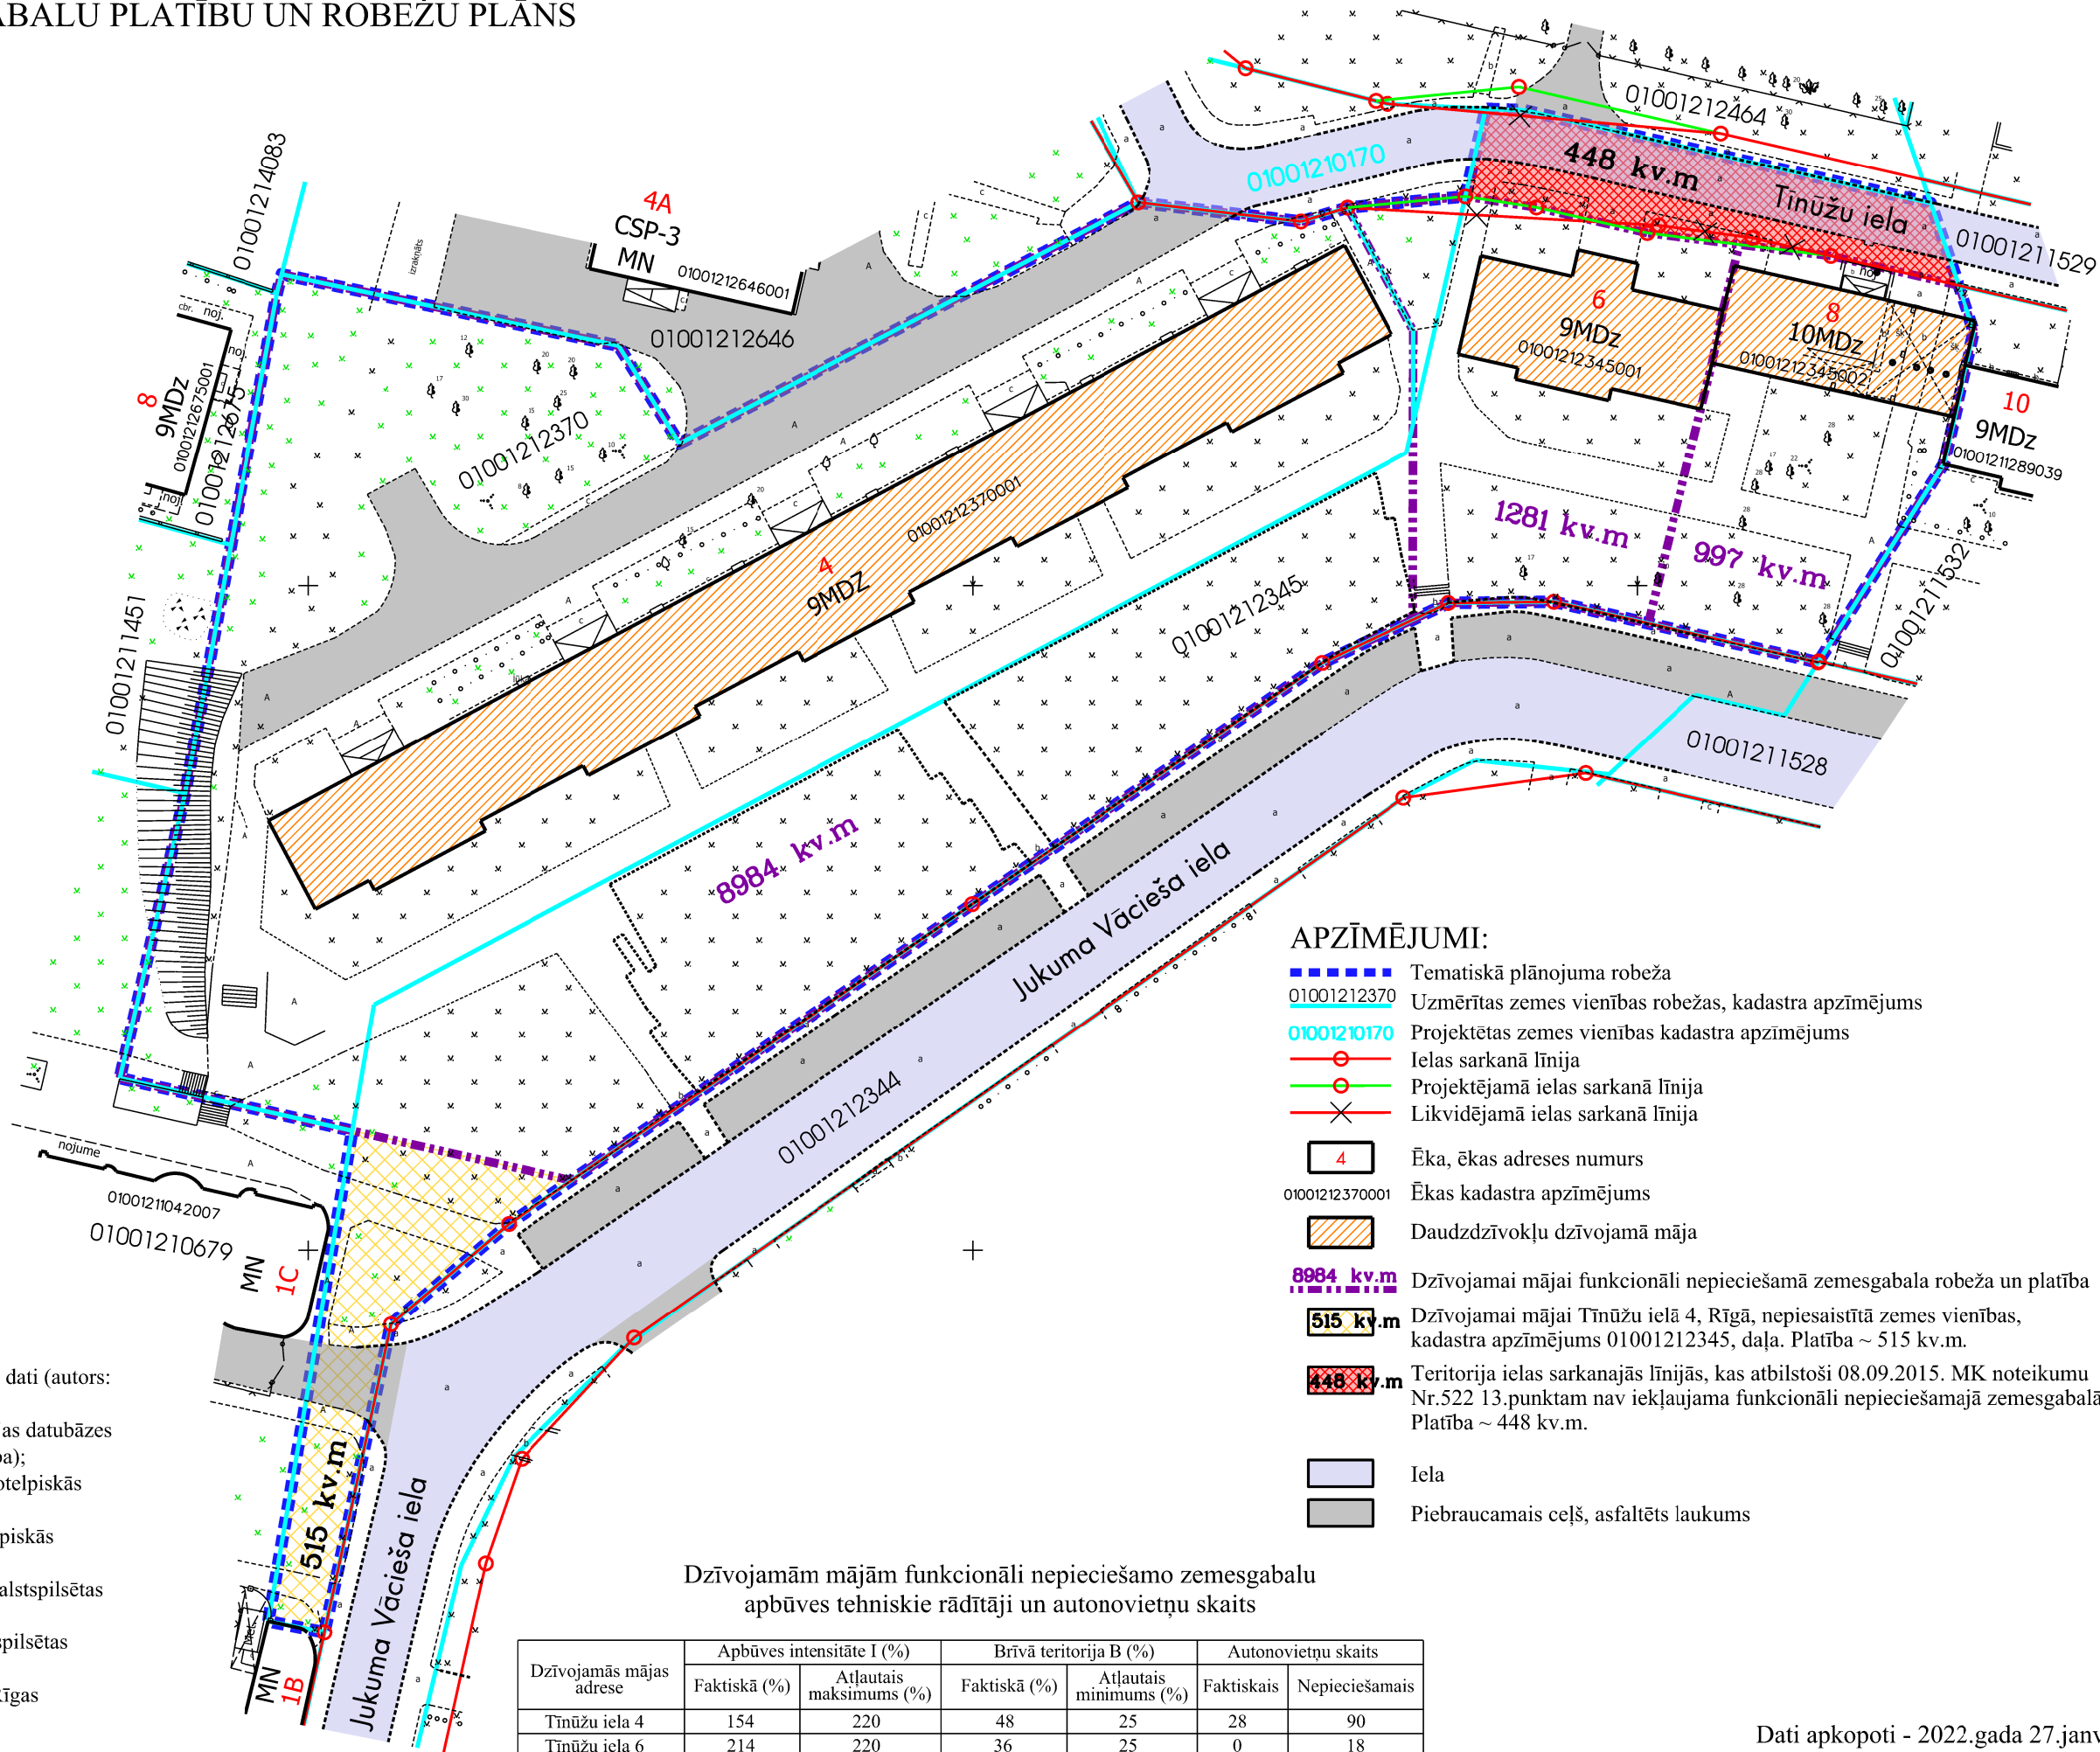

Plāna sagatavošanā izmantoti:

1. Nekustamā īpašuma valsts kadastra informācijas sistēmas dati (autors: ©Valsts zemes dienests 2022);
2. Pašvaldības augstas detalizācijas topogrāfiskās informācijas datubāzes dati mērogā 1:500 (autors ©Rīgas valstspilsētas pašvaldība);
3. Topogrāfiskie plāni mērogā 1:2000 (autors ©Latvijas Ģeotelpiskās informācijas aģentūra, 2000-2015);
4. Ortofoto kartes mērogā 1:10000 (autors ©Latvijas Ģeotelpiskās informācijas aģentūra 2007, 2013, 2016 un 2020);
5. Rīgas valstspilsētas ielu sarkanās līnijas (autors ©Rīgas valstspilsētas pašvaldība 2022);
6. Rīgas valstspilsētas ielas un adreses (autors ©Rīgas valstspilsētas pašvaldība 2022);
7. Rīgas teritorijas plānojums 2006.-2018.gadam (autors ©Rīgas valstspilsētas pašvaldība).

Latvijas koordinātu sistēma LKS-92 TM

Dzīvojamām mājām funkcionāli nepieciešamo zemesgabalu  
apbūves tehniskie rādītāji un autonovietņu skaits

| Dzīvojamās mājas<br>adrese | Apbūves intensitāte I (%) |                            | Brīvā teritorija B (%) |                           | Autonovietņu skaits |                |
|----------------------------|---------------------------|----------------------------|------------------------|---------------------------|---------------------|----------------|
|                            | Faktiskā (%)              | Atļautais<br>maksimums (%) | Faktiskā (%)           | Atļautais<br>minimums (%) | Faktiskais          | Nepieciešamais |
| Tīnūžu iela 4              | 154                       | 220                        | 48                     | 25                        | 28                  | 90             |
| Tīnūžu iela 6              | 214                       | 220                        | 36                     | 25                        | 0                   | 18             |
| Tīnūžu iela 8              | 340                       | 290                        | 19                     | 21                        | 0                   | 16             |

Dati apkopoti - 2022.gada 27.janvārī

|      |       |        |
|------|-------|--------|
| Lapa | Lapas | Mērogs |
| 2    | 7     | 1:700  |