


DZĪVOJAMĀM MĀJĀM FUNKCIONĀLI NEPIECIEŠAMO ZEMESGABALU ROBEŽU PLĀNS



x=3108000
y=5113500

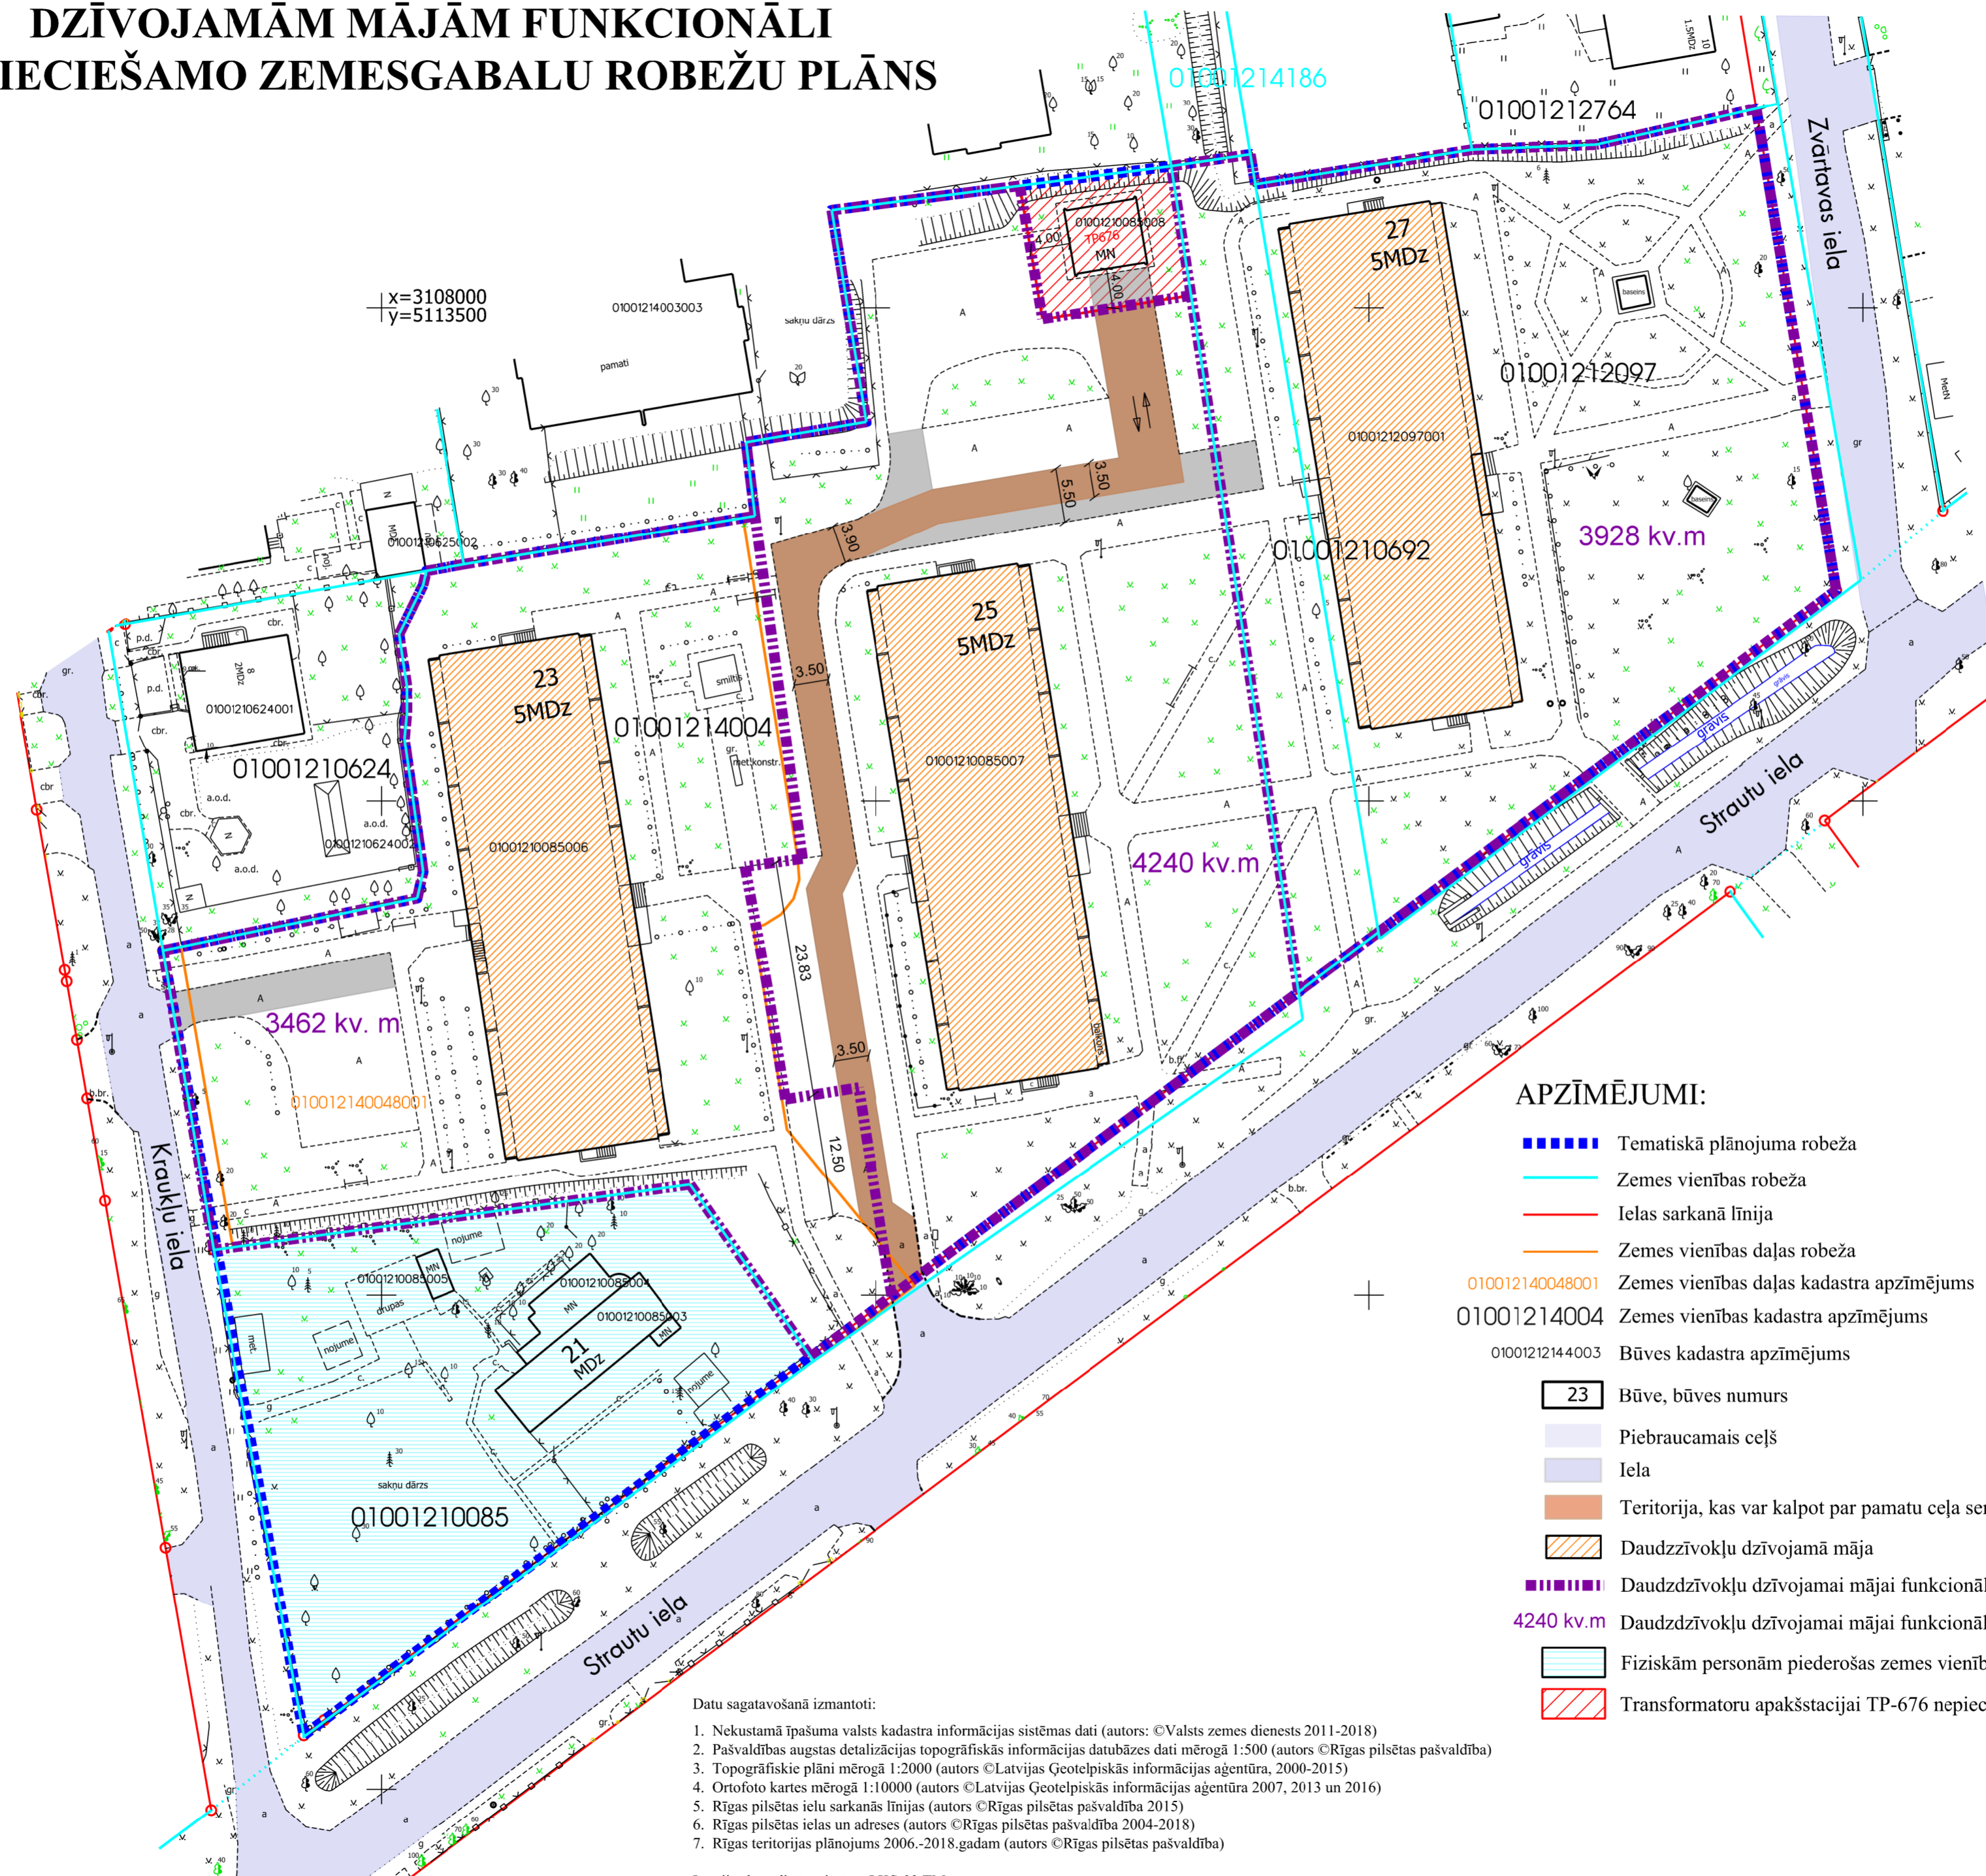

APZĪMĒJUMI:

- Tematiskā plānojuma robeža
- Zemes vienības robeža
- Ielas sarkanā līnija
- Zemes vienības daļas robeža
- 010012140048001 Zemes vienības daļas kadastra apzīmējums
- 01001214004 Zemes vienības kadastra apzīmējums
- 01001212144003 Būves kadastra apzīmējums
- 23 Būve, būves numurs
- Piebraucamais ceļš
- Iela
- Teritorija, kas var kalpot par pamatu ceļa servitūta tiesību nodibināšanai
- Daudzdzīvokļu dzīvojamā māja
- Daudzdzīvokļu dzīvojamai mājai funkcionāli nepieciešamā zemesgabala robeža
- 4240 kv.m Daudzdzīvokļu dzīvojamai mājai funkcionāli nepieciešamā zemesgabala platība
- Fiziskām personām piederošas zemes vienības - savrupmāju apbūve
- Transformatoru apakšstacijai TP-676 nepieciešamais zemesgabals

Datu sagatavošanā izmantoti:

1. Nekustamā īpašuma valsts kadastra informācijas sistēmas dati (autors: © Valsts zemes dienests 2011-2018)
2. Pašvaldības augstas detalizācijas topogrāfiskās informācijas datubāzes dati mērogā 1:500 (autors ©Rīgas pilsētas pašvaldība)
3. Topogrāfiskie plāni mērogā 1:2000 (autors ©Latvijas Ģeotelpiskās informācijas aģentūra, 2000-2015)
4. Ortofoto kartes mērogā 1:10000 (autors ©Latvijas Ģeotelpiskās informācijas aģentūra 2007, 2013 un 2016)
5. Rīgas pilsētas ielu sarkanās līnijas (autors ©Rīgas pilsētas pašvaldība 2015)
6. Rīgas pilsētas ielas un adreses (autors ©Rīgas pilsētas pašvaldība 2004-2018)
7. Rīgas teritorijas plānojums 2006.-2018.gadam (autors ©Rīgas pilsētas pašvaldība)

Latvijas koordinātu sistēma LKS-92 TM

Dati apkopoti - 2018.gada 29.oktobrī.

Lapa	Lapas	Mērogs
1	6	1:500