


DAUDZDZĪVOKĻU DZĪVOJAMĀM MĀJĀM FUNKCIONĀLI NEPIECIEŠAMO
ZEMES GABALU PLATĪBU UN ROBEŽU PLĀNS

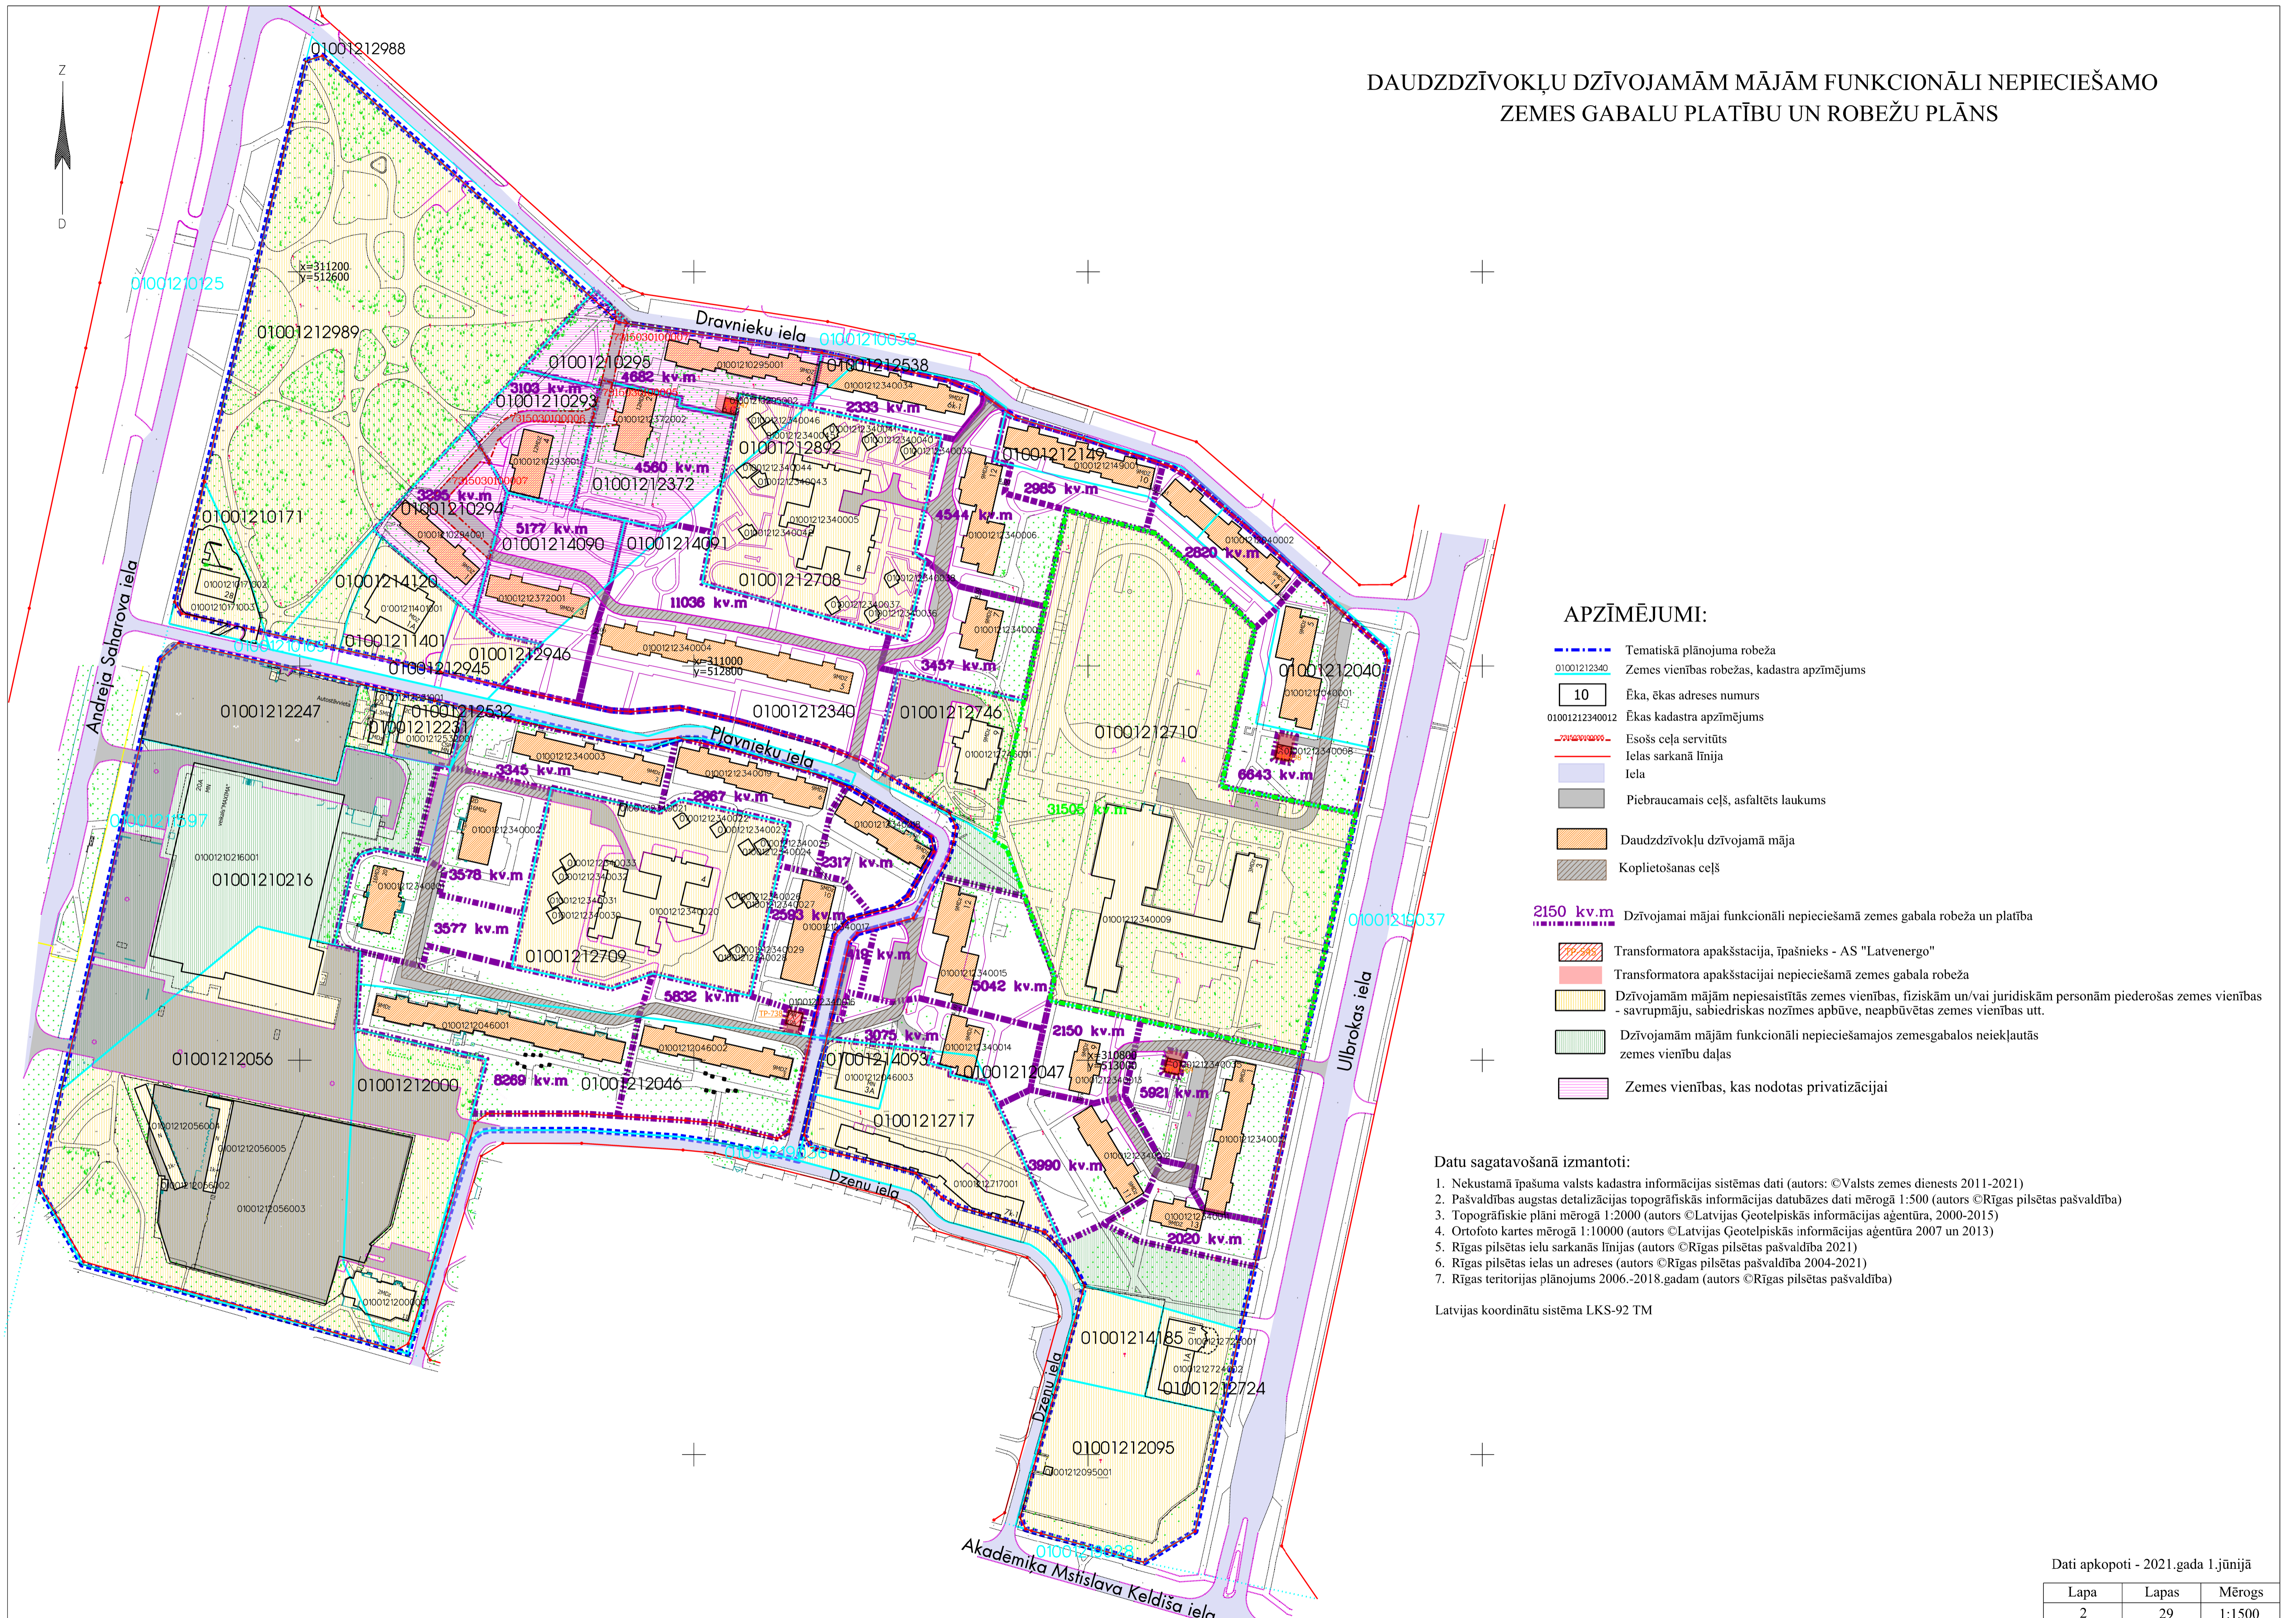

APZĪMĒJUMI:

- - - - - Tematiskā plānojuma robeža
- 01001212340 Zemes vienības robežas, kadastra apzīmējums
- 10 Ēka, ēkas adreses numurs
- 01001212340012 Ēkas kadastra apzīmējums
- - - - - Esošs ceļa servitūts
- Ielas sarkanā līnija
- Iela
- Piebraucamais ceļš, asfaltēts laukums
- Daudzdzīvokļu dzīvojamā māja
- Koplietošanas ceļš
- 2150 kv.m Dzīvojamai mājai funkcionāli nepieciešamā zemes gabala robeža un platība
- Transformatora apakšstacija, īpašnieks - AS "Latvenergo"
- Transformatora apakšstacijai nepieciešamā zemes gabala robeža
- Dzīvojamām mājām nepiesaitītās zemes vienības, fiziskām un/vai juridiskām personām piederošas zemes vienības - savrupmāju, sabiedriskas nozīmes apbūve, neapbūvētas zemes vienības utt.
- Dzīvojamām mājām funkcionāli nepieciešamajos zemesgabalos neiekļautās zemes vienību daļas
- Zemes vienības, kas nodotas privatizācijai

Datu sagatavošanā izmantoti:

1. Nekustamā īpašuma valsts kadastra informācijas sistēmas dati (autors: ©Valsts zemes dienests 2011-2021)
2. Pašvaldības augstas detalizācijas topogrāfiskās informācijas datubāzes dati mērogā 1:500 (autors ©Rīgas pilsētas pašvaldība)
3. Topogrāfiskie plāni mērogā 1:2000 (autors ©Latvijas Ģeotelpiskās informācijas aģentūra, 2000-2015)
4. Ortofoto kartes mērogā 1:10000 (autors ©Latvijas Ģeotelpiskās informācijas aģentūra 2007 un 2013)
5. Rīgas pilsētas ielu sarkanās līnijas (autors ©Rīgas pilsētas pašvaldība 2021)
6. Rīgas pilsētas ielas un adreses (autors ©Rīgas pilsētas pašvaldība 2004-2021)
7. Rīgas teritorijas plānojums 2006.-2018.gadam (autors ©Rīgas pilsētas pašvaldība)

Latvijas koordinātu sistēma LKS-92 TM

Dati apkopoti - 2021.gada 1.jūnijā

Lapa	Lapas	Mērogs
2	29	1:1500