


DZĪVOJAMĀM MĀJĀM FUNKCIONĀLI NEPIECIEŠAMO ZEMESGABALU ROBEŽU PLĀNS

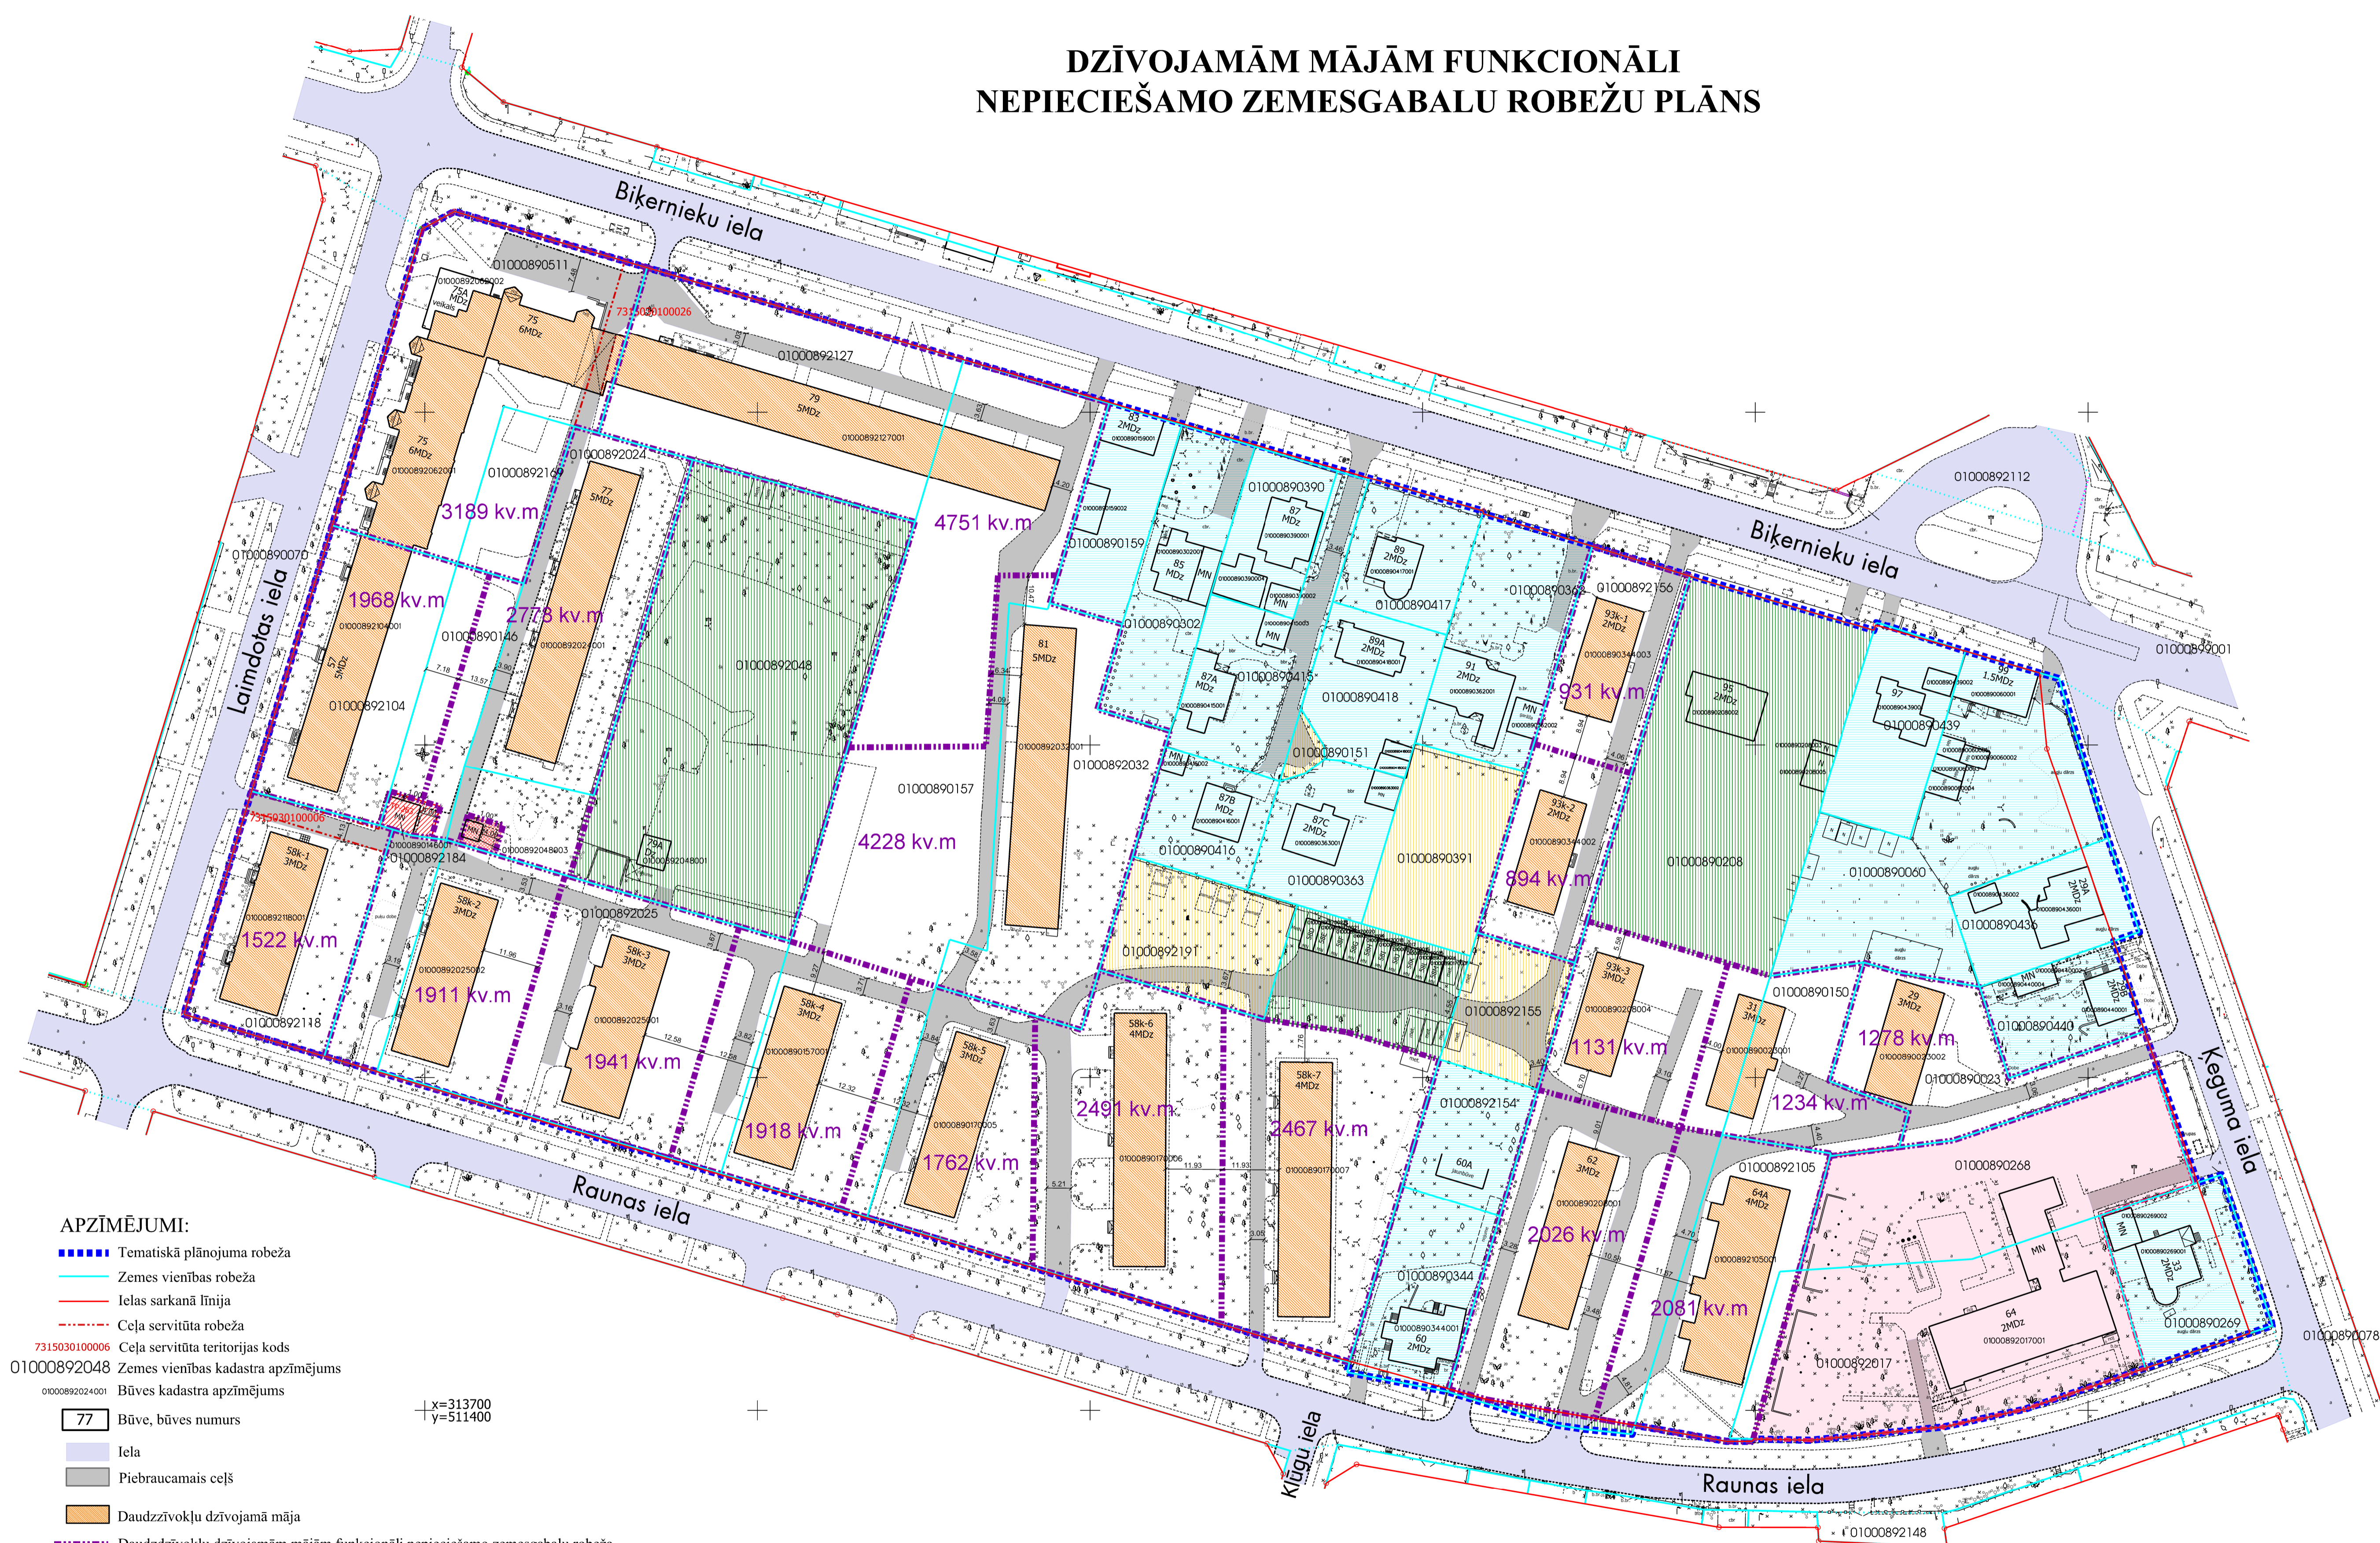

- APZĪMĒJUMI:**
- Tematiskā plānojuma robeža
 - Zemes vienības robeža
 - Ielas sarkanā līnija
 - Ceļa servitūta robeža
 - Ceļa servitūta teritorijas kods
 - Zemes vienības kadastra apzīmējums
 - Būves kadastra apzīmējums
 - 77 Būve, būves numurs
 - Iela
 - Piebraucamais ceļš
 - Daudzdzīvokļu dzīvojamā māja
 - Daudzdzīvokļu dzīvojamām mājām funkcionāli nepieciešamo zemesgabalu robeža
 - Daudzdzīvokļu dzīvojamām mājām funkcionāli nepieciešamo zemesgabalu platība
 - Dzīvojamām mājām funkcionāli nepieciešamajos zemesgabalos neiekļautā zemes vienības daļa
 - Dzīvojamām mājām nepiesaistītā zemes vienība
 - Fiziskām un/vai juridiskām personām piederošas zemes vienības - savrupmāju apbūve
 - Transformatoru apakšstacijai TP-263 nepieciešamais zemesgabals
 - Gāzes regulēšanas punktam GRP-Nr.29 nepieciešamais zemesgabals
 - Valsts sociālās apdrošināšanas aģentūrai nepieciešamais zemesgabals

x=313700
y=511400

- Datu sagatavošanā izmantoti:
1. Nekustamā īpašuma valsts kadastra informācijas sistēmas dati (autors: ©Valsts zemes dienests 2011-2018)
 2. Pašvaldības augstas detalizācijas topogrāfiskās informācijas datubāzes dati mērogā 1:500 (autors ©Rīgas pilsētas pašvaldība)
 3. Topogrāfiskie plāni mērogā 1:2000 (autors ©Latvijas Ģeotelpiskās informācijas aģentūra, 2000-2015)
 4. Ortofoto kartes mērogā 1:10000 (autors ©Latvijas Ģeotelpiskās informācijas aģentūra 2007, 2013 un 2016)
 5. Rīgas pilsētas ielu sarkanās līnijas (autors ©Rīgas pilsētas pašvaldība 2018)
 6. Rīgas pilsētas ielas un adreses (autors ©Rīgas pilsētas pašvaldība 2004-2018)
 7. Rīgas teritorijas plānojums 2006.-2018.gadam (autors ©Rīgas pilsētas pašvaldība)
- Latvijas koordinātu sistēma LKS-92 TM