


DAUDZDZĪVOKĻU DZĪVOJAMĀM MĀJĀM FUNKCIONĀLI
NEPIECIEŠAMO ZEMESGABALU PLATĪBU UN ROBEŽU
PĀRSKATĪŠANAS PRIEKŠLIKUMS

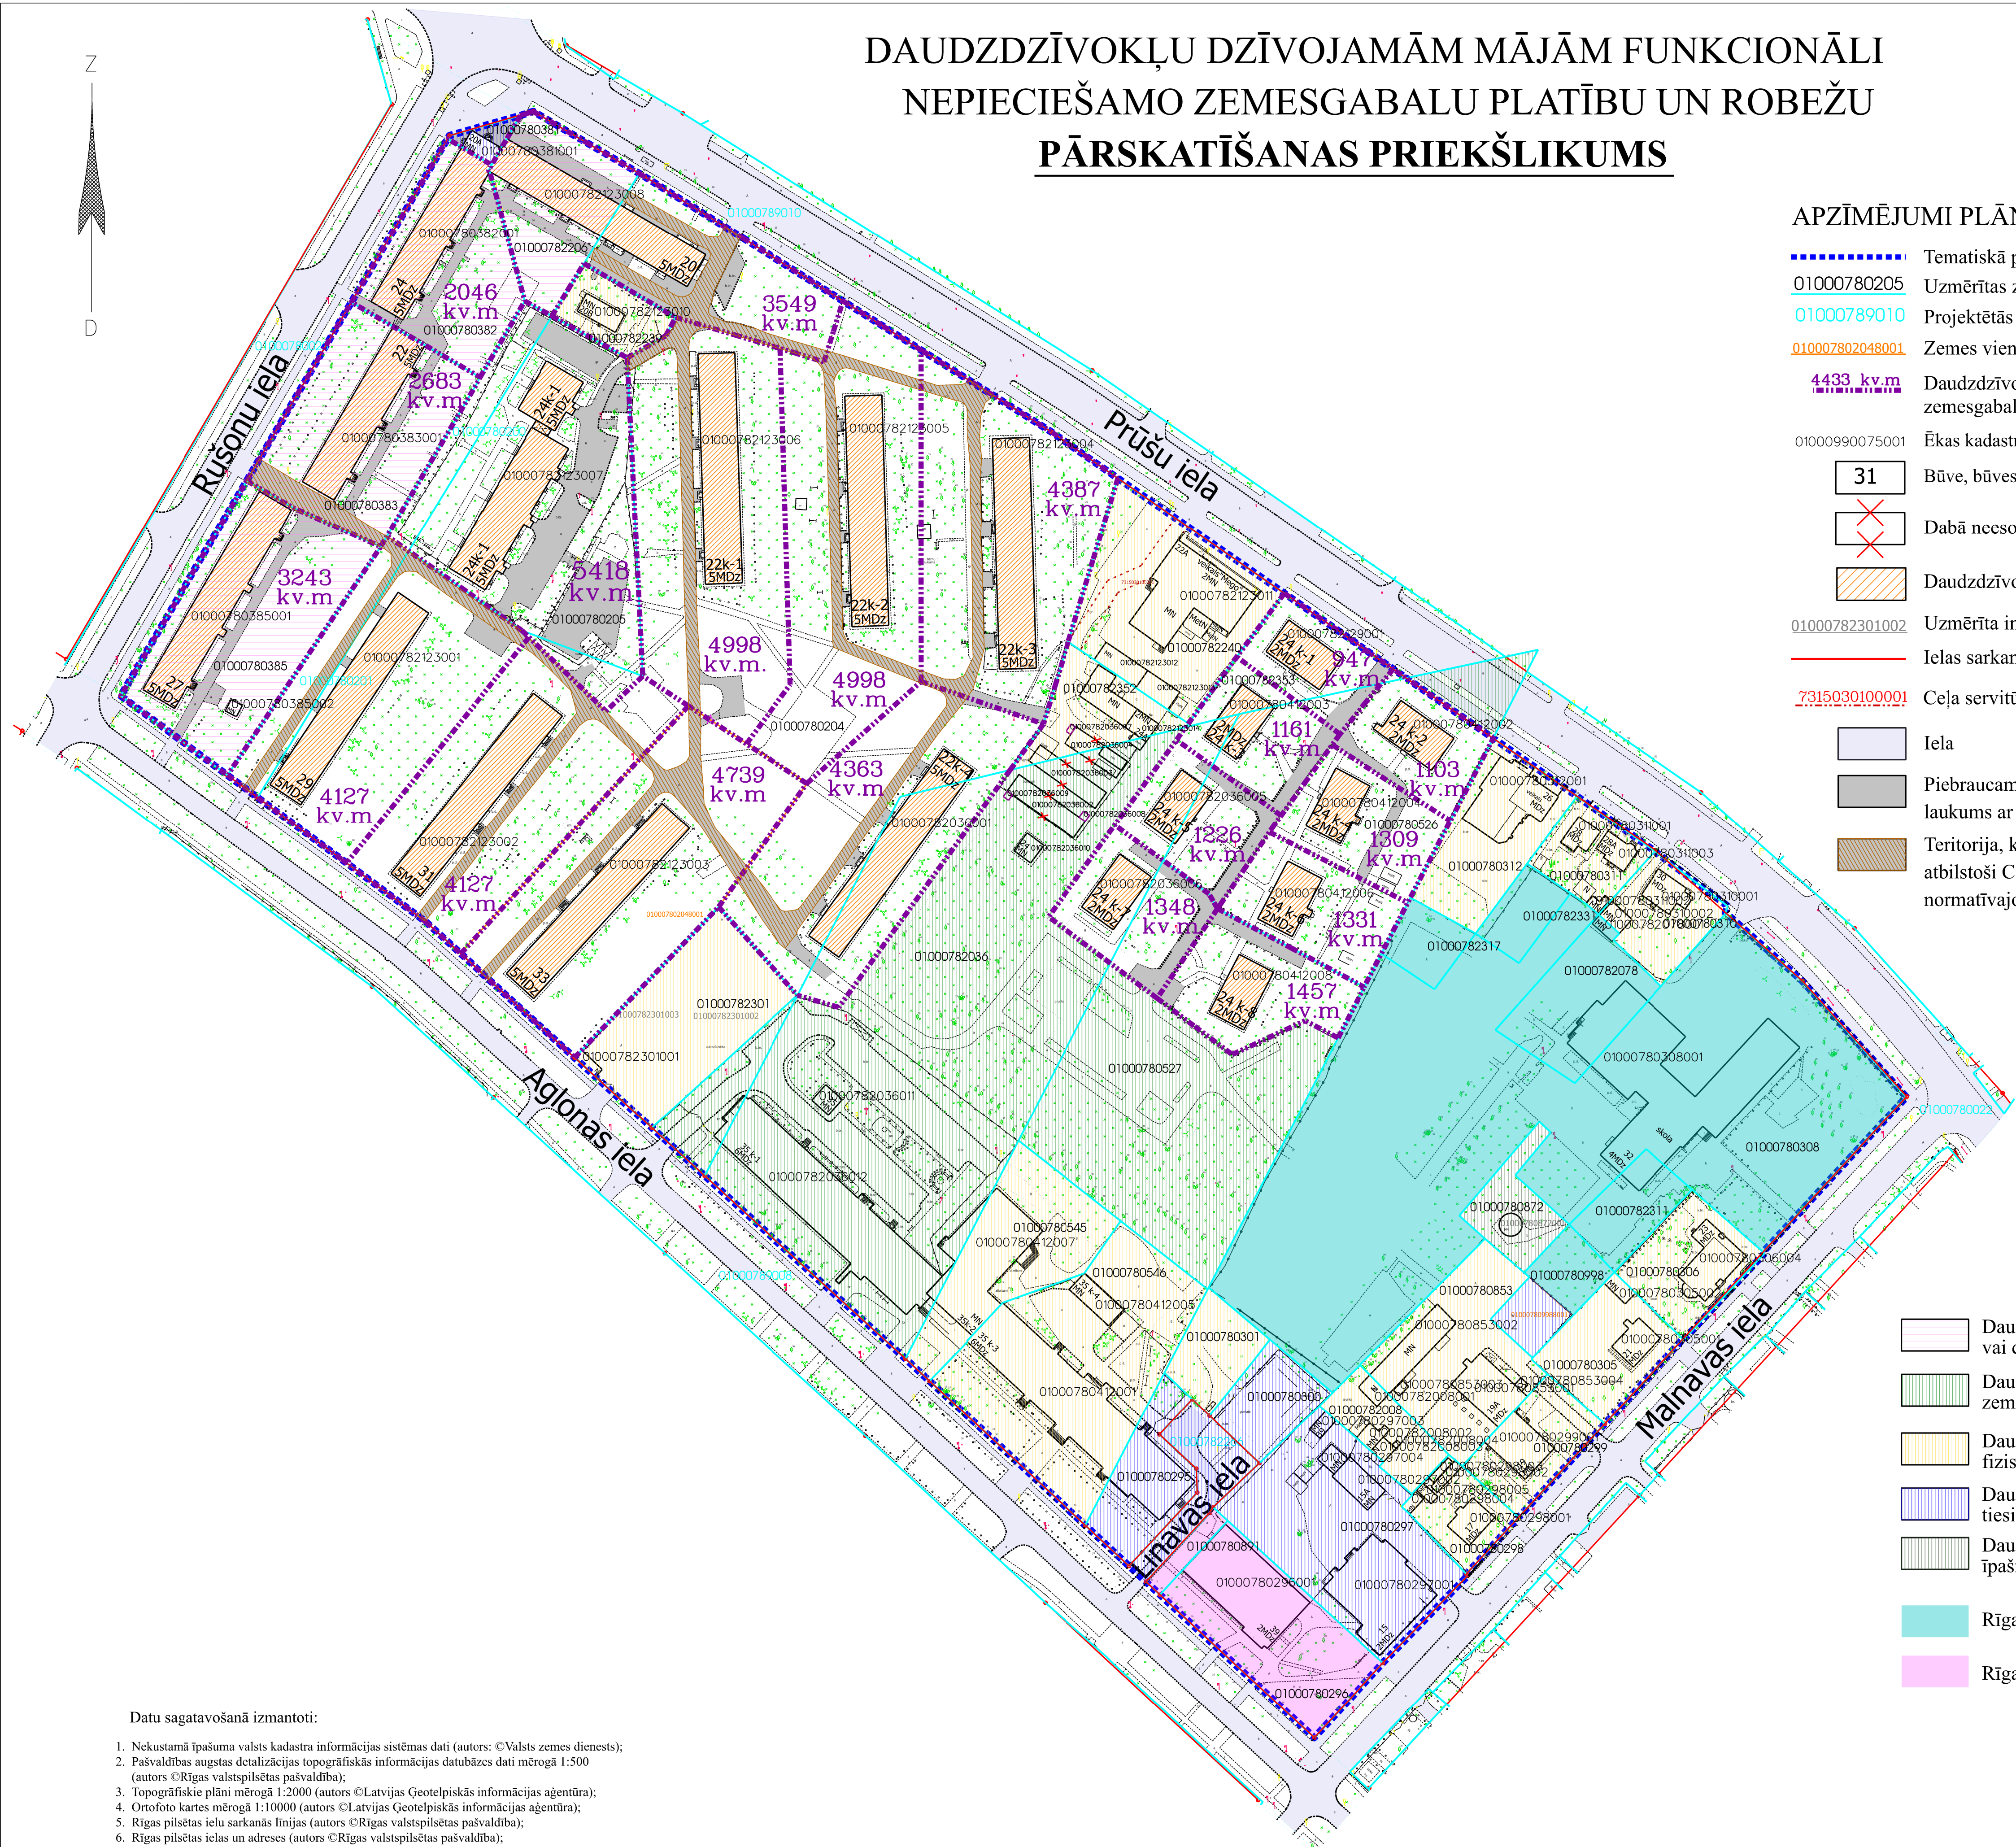

APZĪMĒJUMI PLĀNĀ:

- Tematiskā plānojuma robeža
- 01000780205 Uzmērītas zemes vienības robeža, kadastra pzmējums
- 01000789010 Projektētās zemes vienības robeža, kadastra pzmējums
- 010007802048001 Zemes vienības daļas robežas, kadastra apzīmējums
- 4433 kv.m Daudzdzīvokļu dzīvojamai mājai funkcionāli nepieciešamā zemesgabala robežas un platība
- 01000990075001 Ēkas kadastra apzīmējums
- 31 Būve, būves numurs
- Dabā necesošas būves
- Daudzdzīvokļu dzīvojamā māja
- 01000782301002 Uzmērīta inženierbūve, kadastra apzīmējums
- Ielas sarkanās līnijas
- 7315030100001 Ceļa servitūts, reģistrēts NĪVKIS
- Iela
- Piebraucamais ceļš TIAN 4.49. apakšpunkta izpratnē, laukums ar cieto segumu
- Teritorija, kas var kalpot par pamatu ceļa servitūta tiesību nodibināšanai atbilstoši Civillikumā noteiktajam. Ceļa vieta var tikt mainīta vai precizēta normatīvajos aktos noteiktajā kārtībā.

- Daudzdzīvokļu dzīvojamās mājas privatizēto objektu īpašnieku vai dzīvokļu īpašnieku īpašums
- Daudzdzīvokļu dzīvojamām mājām funkcionāli nepieciešamajos zemesgabalos neiekļautās zemes vienību daļas
- Daudzdzīvokļu dzīvojamām mājām nepiesaistītās zemes vienības, fiziskām un/vai juridiskām personām piederošas zemes vienības
- Daudzdzīvokļu dzīvojamām mājām nepiesaistītās zemes vienības, tiesiskais valdītājs/īpašnieks - Rīgas valstspilsētas pašvaldība
- Daudzdzīvokļu dzīvojamām mājām nepiesaistītās zemes vienības, īpašnieks Latvijas valsts
- Rīgas Lietuviešu vidusskola, Prūšu ielā 9, Rīgā
- Rīgas bērnu un jauniešu centrs "Daugmale", Aglonas ielā 39, Rīgā

Datu sagatavošanā izmantoti:

- Nekustamā īpašuma valsts kadastra informācijas sistēmas dati (autors: ©Valsts zemes dienests);
 - Pašvaldības augstas detalizācijas topogrāfiskās informācijas datubāzes dati mērogā 1:500 (autors ©Rīgas valstspilsētas pašvaldība);
 - Topogrāfiskie plāni mērogā 1:2000 (autors ©Latvijas Ģeotelpiskās informācijas aģentūra);
 - Ortofoto kartes mērogā 1:10000 (autors ©Latvijas Ģeotelpiskās informācijas aģentūra);
 - Rīgas pilsētas ielu sarkanās līnijas (autors ©Rīgas valstspilsētas pašvaldība);
 - Rīgas pilsētas ielas un adreses (autors ©Rīgas valstspilsētas pašvaldība);
 - Rīgas teritorijas plānojums (autors ©Rīgas valstspilsētas pašvaldība).
- Latvijas koordinātu sistēma LKS-92 TM